


ビッグレイク施設内照明LED化箇所図



クラブハウス内照明LED化箇所図

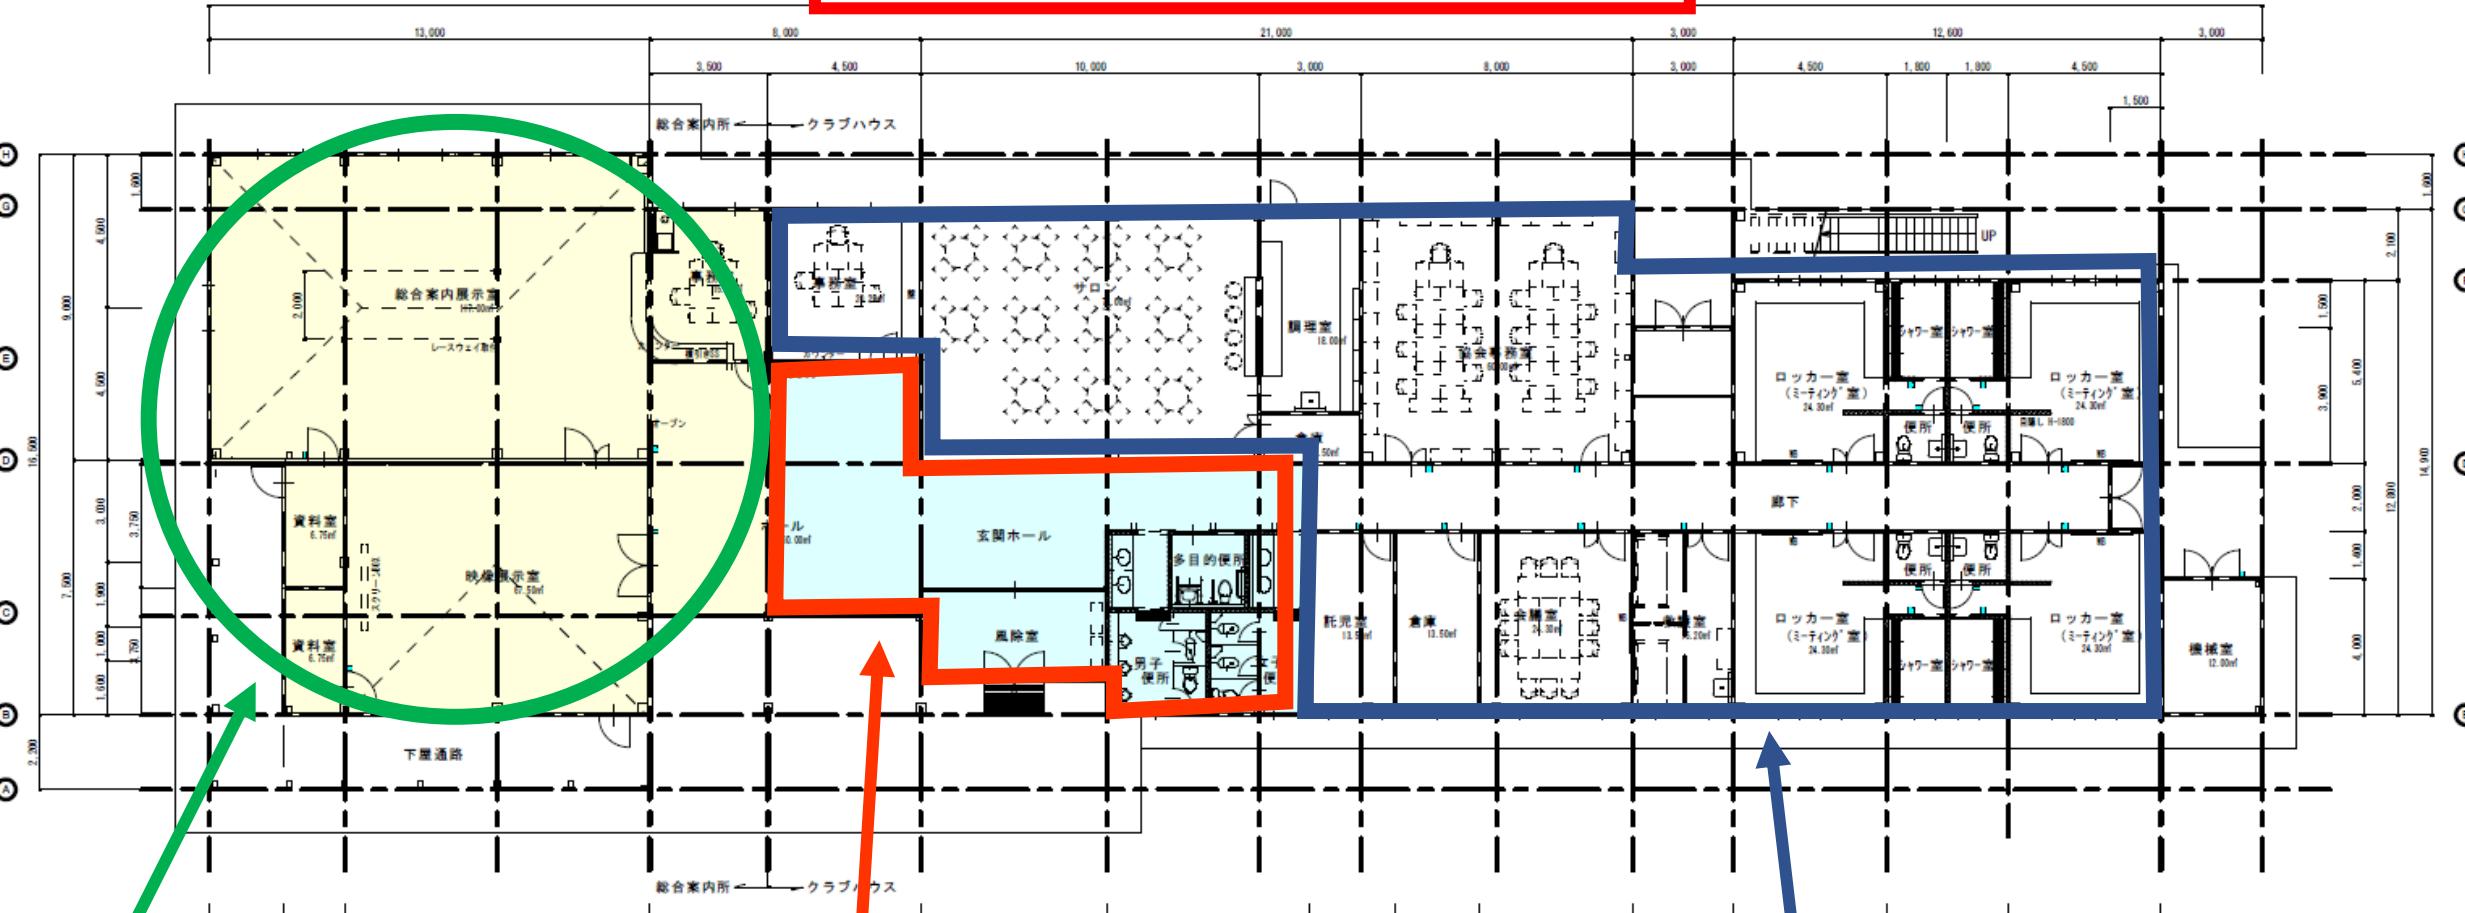

田園空間センター所管

- ・事務所・総合案内展示室・映像展示室
- ・資料室（2室）

共用部

- ・ホール・玄関ホール・風除室
- ・男子便所・女子便所・多目的便所

ビッグレイク所管

- ・事務所・サロン・調理室・託児室・倉庫
- ・協会事務所・会議室・救護室・ロッカー室（4室）