



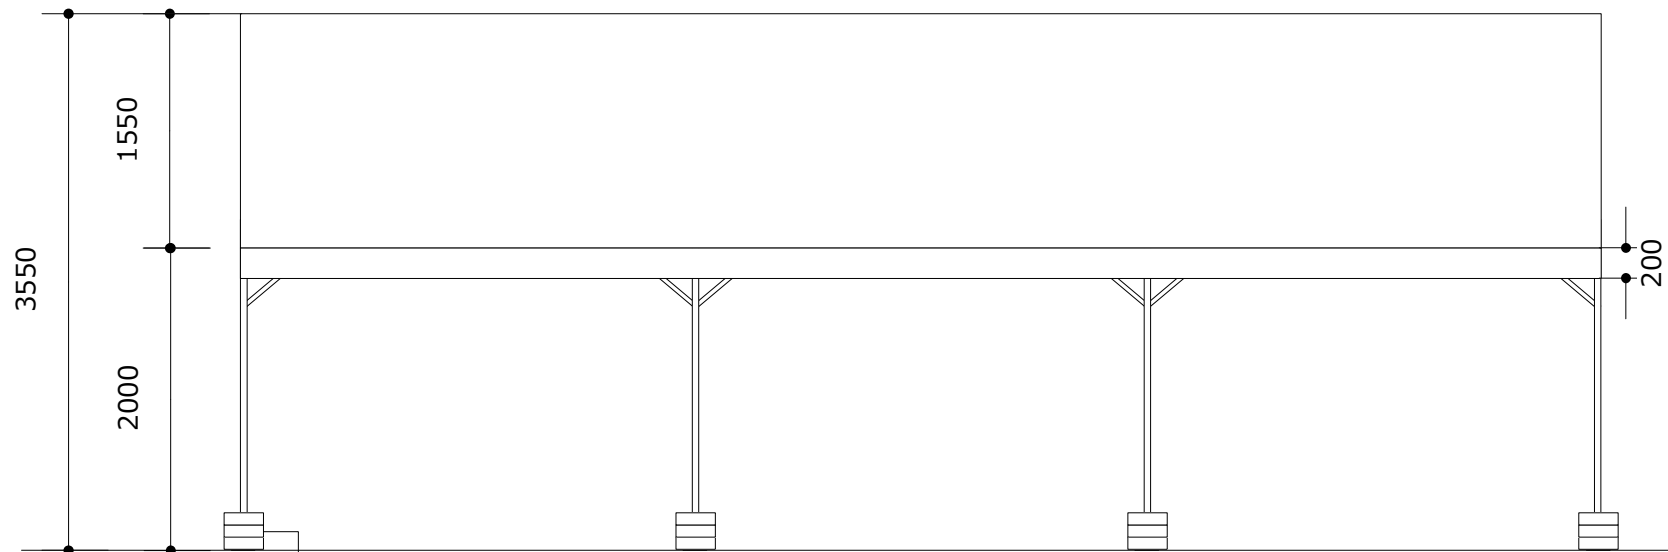


20kgウェイト
各脚×3個

立面図(正面/3K×5K)

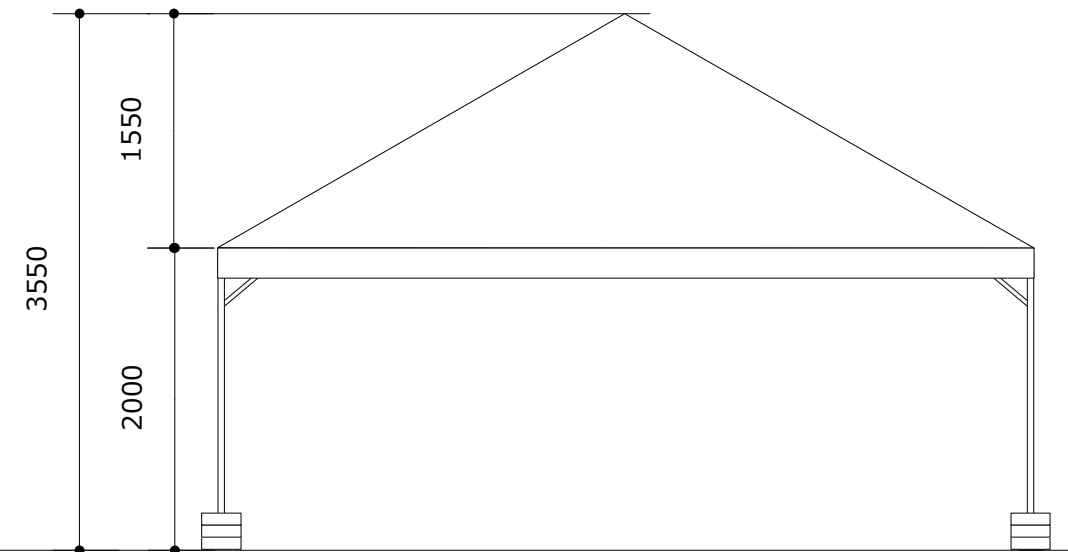

立面図(側面/3K×5K)

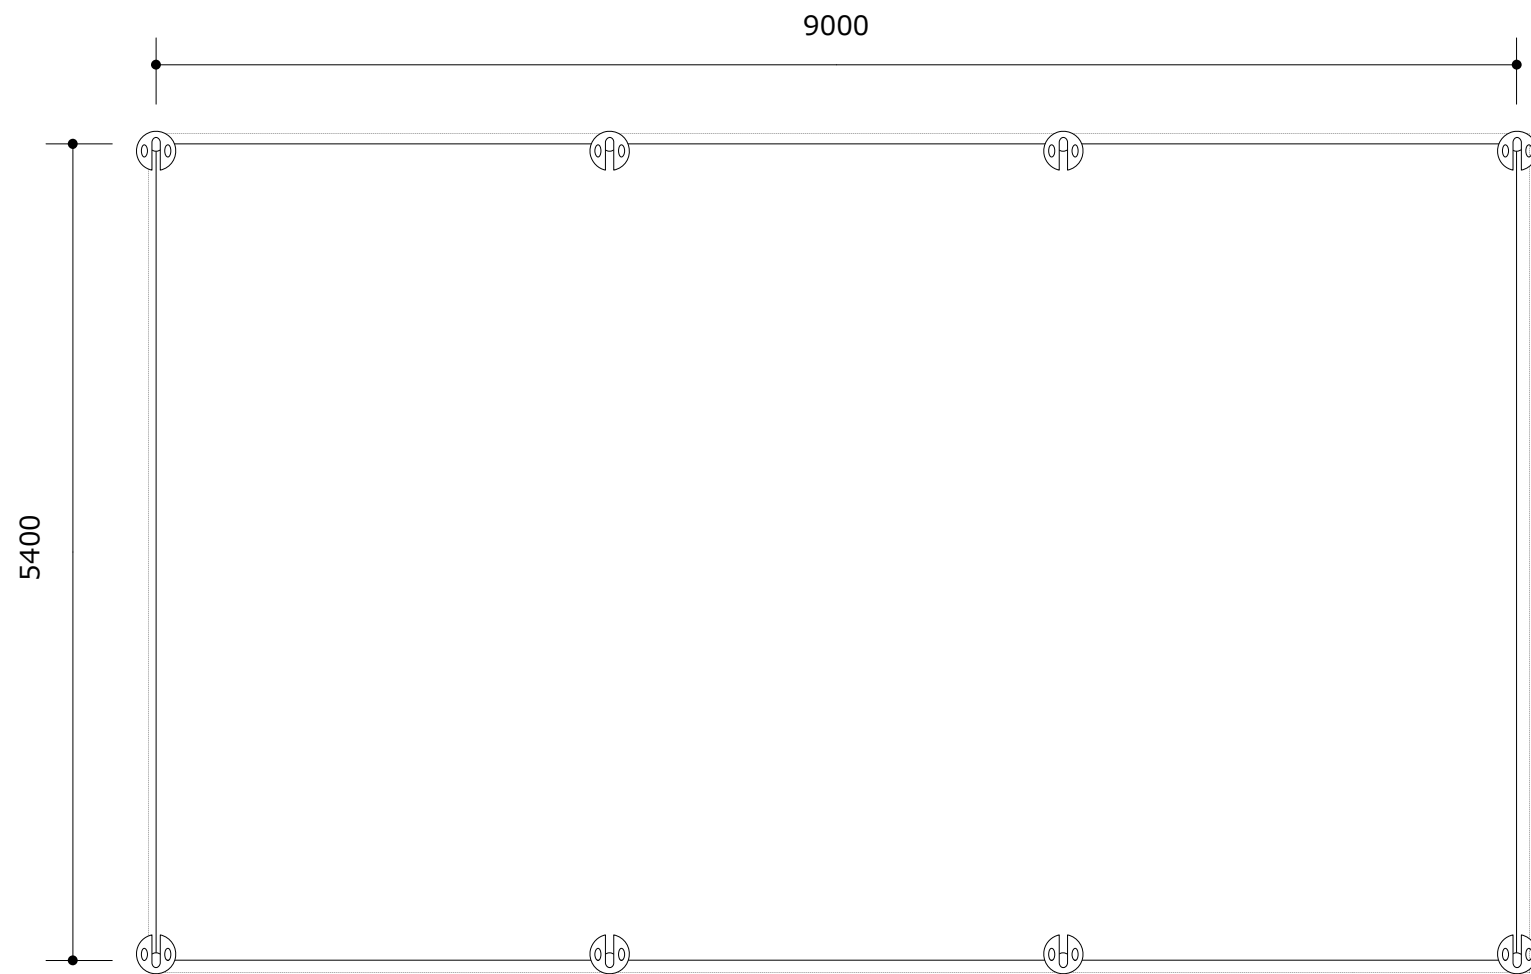

平面図(3K×5K)

PROJECT.

わたSHIGA輝く国スポ守山市開催競技

SUBJECT.

バレーボール競技（本大会）
守山市民体育館 パイプテント【3K*5K】

SCALE.

1/50

SIZE.

A3

DATE.

2023.11.22

わたSHIGA輝く
国スポ・障スポ

