





諸室名称 本部棟 (Aコート) 1~7

競技名 サッカー (本大会)

特記事項 S=1/100
 ①大会役員来賓席 ②マッチコミッショナー席
 ③審判アセッサー席 ④放送員席 ⑤記録員席
 ⑥TSG席 ⑦競技・記録本部

No	品名・規格	数量	調達方法
1	パイプtent (白) 2K×3K	3 張	レンタル
2	横幕(透明) 2K	2 枚	レンタル
3	横幕(透明) 3K	6 枚	レンタル
4	雨樋 2K	2 枚	レンタル
5	プラスチックテーブル 1800×500	15 台	レンタル
6	折畳椅子	30 脚	レンタル
7	ホワイトボード	2 台	レンタル
8	ホワイトボードマーカー	2 式	レンタル
9	プラスチック棚 900×450	1 台	レンタル
10	レターケース(A4/5段)	2 台	レンタル
11	ノートパソコン	2 台	レンタル
12	卓上インクジェット複合機	1 台	レンタル
13	モバイルルーター	1 台	レンタル
14	LAN設定	2 式	工事
15	仮設スタンド	1 基	レンタル
16	昇降階段	1 式	レンタル
17	発電機 10/13kVA	1 台	レンタル
18	電気工事	1 式	工事
19	イレクターフェンス	4 枚	販売
20	消火器	1 台	レンタル
21	メッシュシート(緑/1.8m*5.1m)	10 枚	販売
22			
23			
24			
25			
26			
27			
28			
29			
30			



《電源》
 (II) ...15A/100V (4箇所)

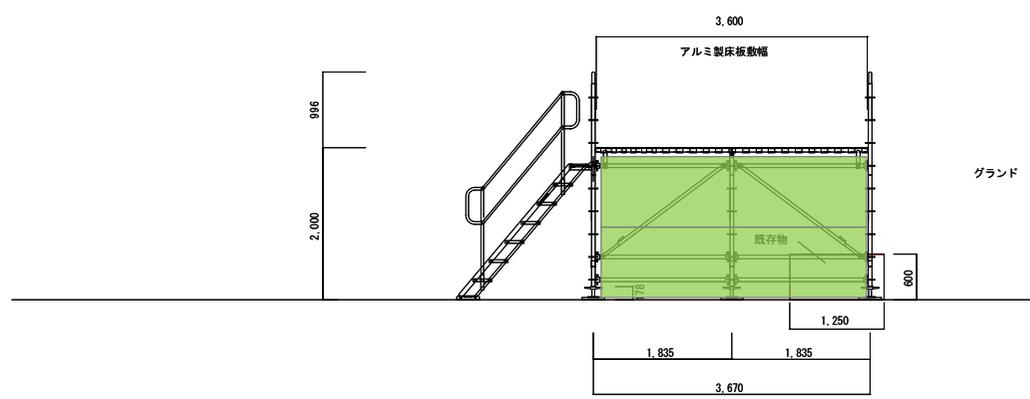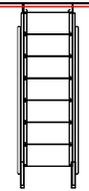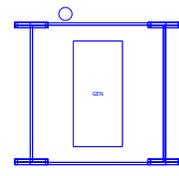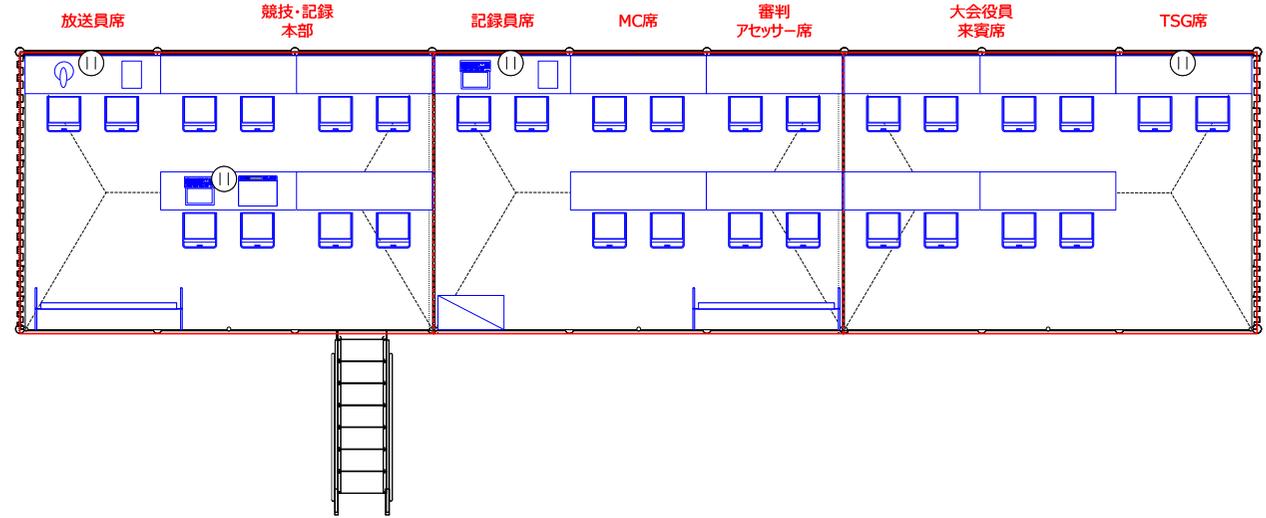

諸室名称 本部棟 (Bコート) 1~7

競技名 サッカー (本大会)

特記事項 S=1/150
 ①大会役員来賓席 ②マッチコミッショナー席
 ③審判アセッサー席 ④放送員席 ⑤記録員席
 ⑥TSG席 ⑦競技・記録本部
 ※既存電源使用

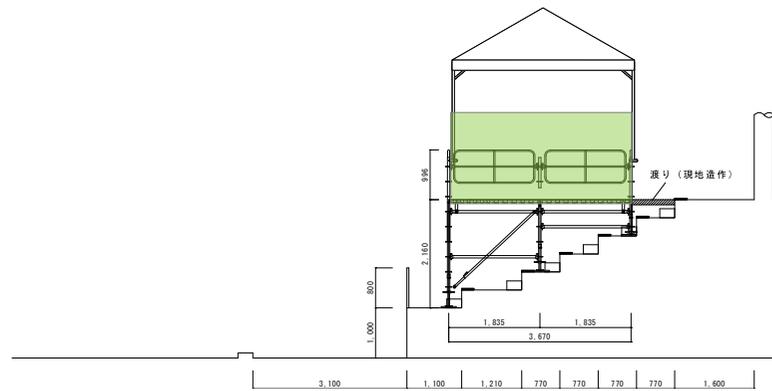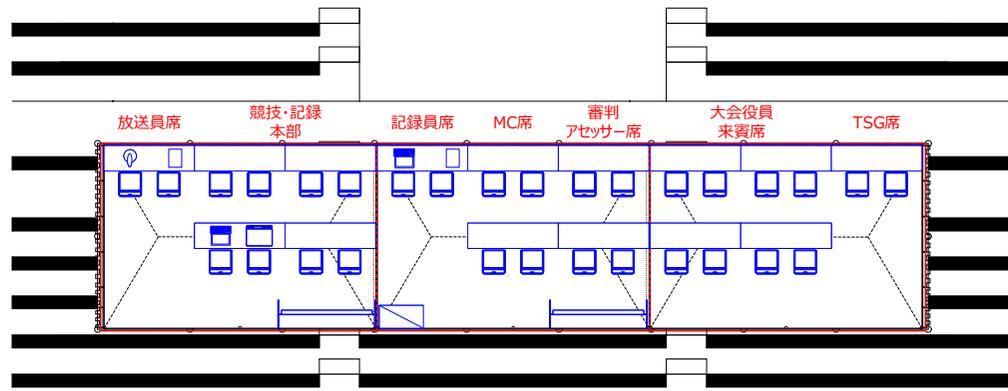

No	品名・規格	数量	調達方法
1	パイプ tent (白) 2K×3K	3 張	レンタル
2	横幕 (透明) 2K	2 枚	レンタル
3	横幕 (透明) 3K	6 枚	レンタル
4	雨樋 2K	2 枚	レンタル
5	プラスチックテーブル 1800×500	15 台	レンタル
6	折畳椅子	30 脚	レンタル
7	ホワイトボード	2 台	レンタル
8	ホワイトボードマーカー	2 式	レンタル
9	プラスチック棚 900×450	1 台	レンタル
10	レターケース (A4/5段)	2 台	レンタル
11	ノートパソコン	2 台	レンタル
12	卓上インクジェット複合機	1 台	レンタル
13	モバイルルーター	1 台	レンタル
14	LAN設定	2 式	工事
15	仮設ステージ	1 式	レンタル
16	渡り工事 (現地造作)	1 式	レンタル
17	コードリール (屋外用 30m)	2 台	レンタル
18	延長コード	4 本	レンタル
19	メッシュシート (緑/1.8m*5.1m)	17 枚	販売
20			
21			
22			
23			
24			
25			
26			
27			
28			
29			
30			

諸室名称 本部棟 (Cコート) 1~7



競技名 サッカー (本大会)

特記事項 S=1/200

- ①大会役員来賓席 ②マッチコミッショナー席
 ③審判アセッサー席 ④放送員席 ⑤記録員席
 ⑥TSG席 ⑦競技・記録本部

No	品名・規格	数量	調達方法
1	パイプtent (白) 2K×3K	3 張	レンタル
2	横幕 (透明) 2K	2 枚	レンタル
3	横幕 (透明) 3K	6 枚	レンタル
4	雨樋 2K	2 枚	レンタル
5	プラスチックテーブル 1800×500	15 台	レンタル
6	折畳椅子	30 脚	レンタル
7	ホワイトボード	2 台	レンタル
8	ホワイトボードマーカー	2 式	レンタル
9	プラスチック棚 900×450	1 台	レンタル
10	レターケース(A4/5段)	2 台	レンタル
11	ノートパソコン	2 台	レンタル
12	卓上インクジェット複合機	1 台	レンタル
13	モバイルルーター	1 台	レンタル
14	LAN設定	2 式	工事
15	仮設スタンド	1 式	レンタル
16	昇降階段	1 式	レンタル
17	発電機 10/13kVA	1 台	レンタル
18	電気工事	1 式	工事
19	イレクターフェンス	4 枚	レンタル
20	消火器	1 台	レンタル
21	メッシュシート(緑/1.8m*5.1m)	17 枚	販売
22			
23			
24			
25			
26			
27			
28			
29			
30			


電源
 ...15A/100V (4箇所)

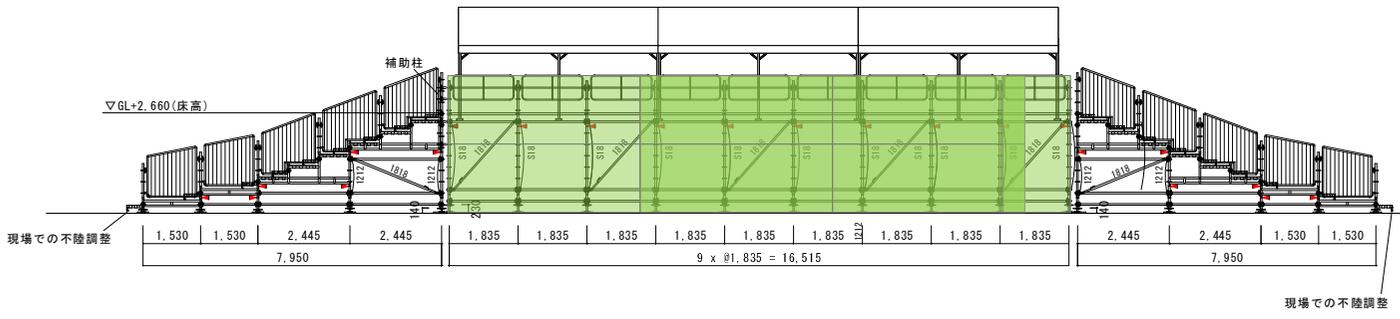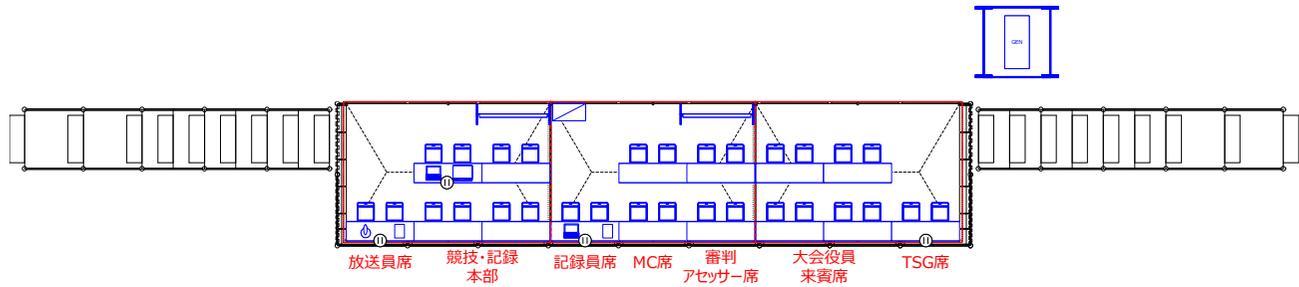

諸室名称 実施本部 9

競技名 サッカー（本大会）

特記事項 S=1/80
 使用しない既存椅子はまとめ置き

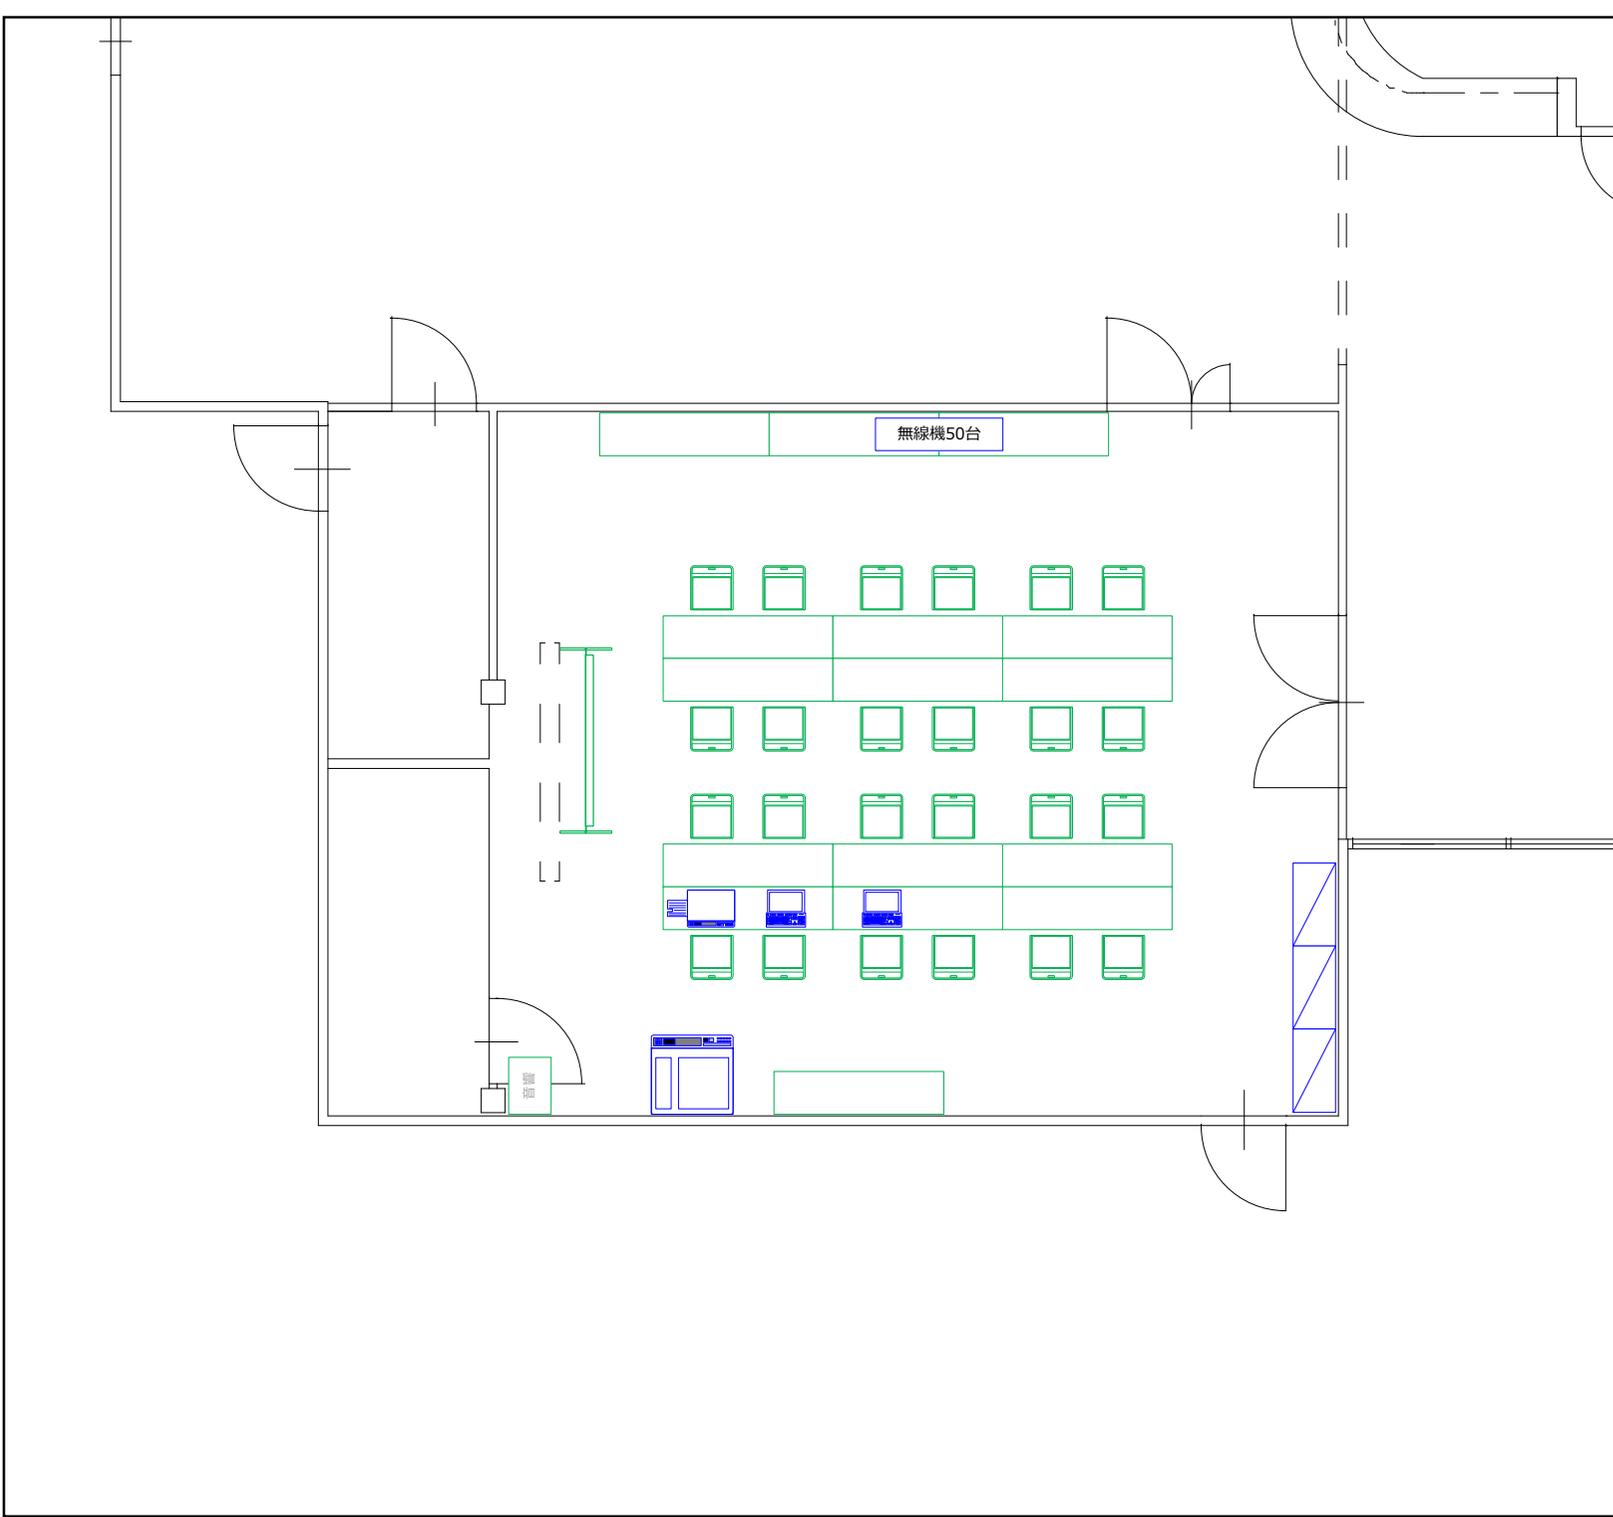

No	品名・規格	数量	調達方法
1	机（既存）	13 台	既存
2	机（既存）幕板付き	3 台	既存
3	椅子（既存）	24 脚	既存
4	ホワイトボード（既存）	1 台	既存
5	音響機材（既存）	1 式	既存
6	プラスチック棚 900×450	3 台	レンタル
7	延長コード	3 本	レンタル
8	賞状用黒盆（大）	5 台	レンタル
9	デジタル無線機（5W）防水	82 台	レンタル
10	タピンマイク	82 台	レンタル
11	携帯電話	5 台	レンタル
12	ノートパソコン	2 台	レンタル
13	カラーインクジェットプリンタ	1 台	レンタル
14	デジタル複合機 30枚機	1 台	レンタル
15	LAN設定	4 式	工事
16	電話回線	1 回線	工事
17	モバイルルーター	2 台	レンタル
18			
19			
20			
21			
22			
23			
24			
25			
26			
27			
28			
29			
30			

諸室名称	視察員・報道員控所	10
------	-----------	----

競技名	サッカー（本大会）
-----	-----------

特記事項
 既存施設利用

既存施設利用
 (クラブハウス内テラス)


No	品名・規格	数量	調達方法
1	丸テーブル（既存）	6台	既存
2	椅子（既存）	24脚	既存
3			
4			
諸室名称 審判員控室 11

競技名 サッカー（本大会）

特記事項 S=1/50

使用しない既存椅子はまとめ置き

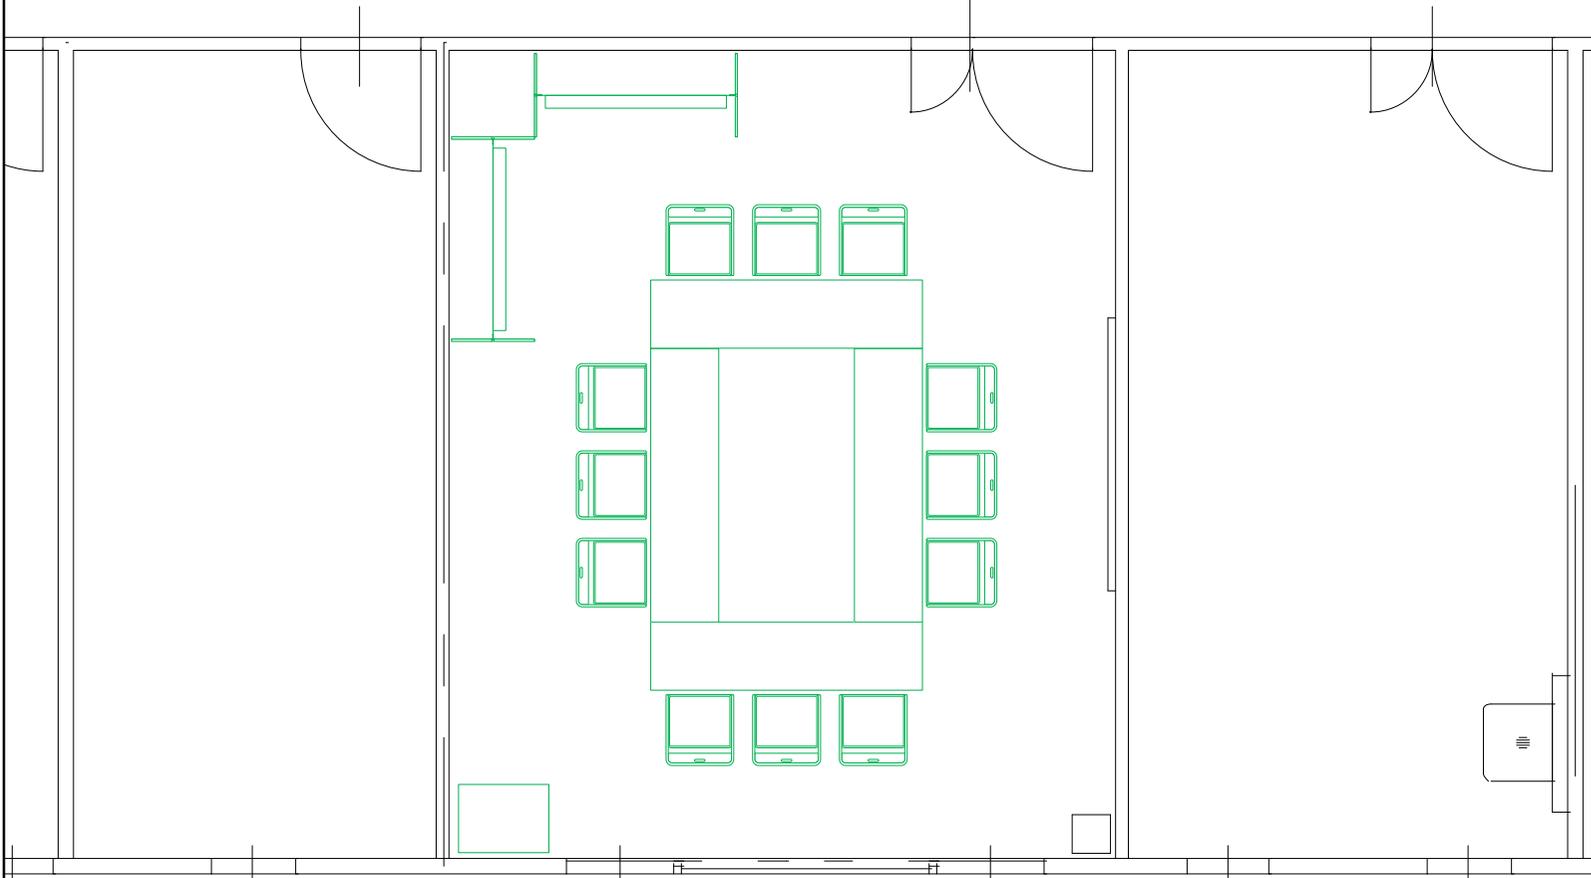

No	品名・規格	数量	調達方法
1	机（既存）	4 台	既存
2	椅子（既存）	12 脚	既存
3	ホワイトボード（既存）	2 台	既存
4	多目的台（既存）	1 台	既存
5	クーラーボックス 64L	1 台	レンタル
6			
7			
諸室名称	審判員更衣室・シャワー室	12
------	--------------	----

競技名	サッカー（本大会）
-----	-----------

特記事項
 既存施設利用

既存施設利用
 (クラブハウス内ロッカー室1)


No	品名・規格	数量	調達方法
1	ベンチ（既存）	2台	既存
2	空気清浄機（既存）	1台	既存
3			
4			
諸室名称	第4審判員・担架席	13
------	-----------	----


競技名	サッカー（本大会）
-----	-----------

特記事項	S=1/50
------	--------


No	品名・規格	数量	調達方法
1	パイプテント（白） 1.5K×2K	3 張	レンタル
2	横幕（白） 1.5K	6 枚	レンタル
3	横幕（白） 2K	6 枚	レンタル
4	テーブル（900×450）	3 台	レンタル
5	折畳椅子	27 脚	レンタル
6	スパインボード	6 台	レンタル
7			
8			
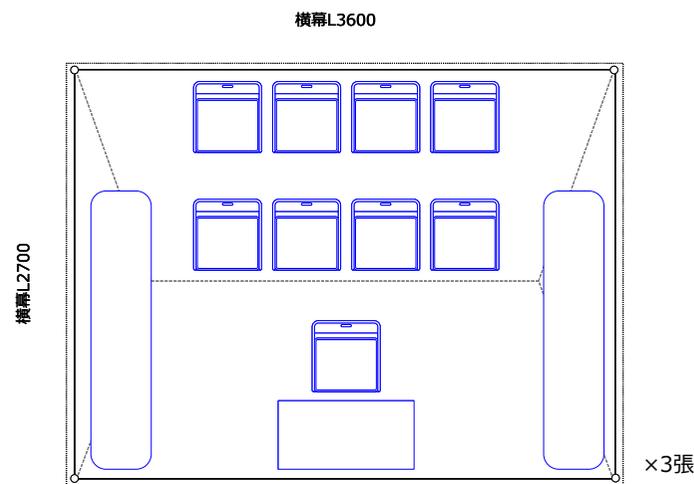

■Aコート

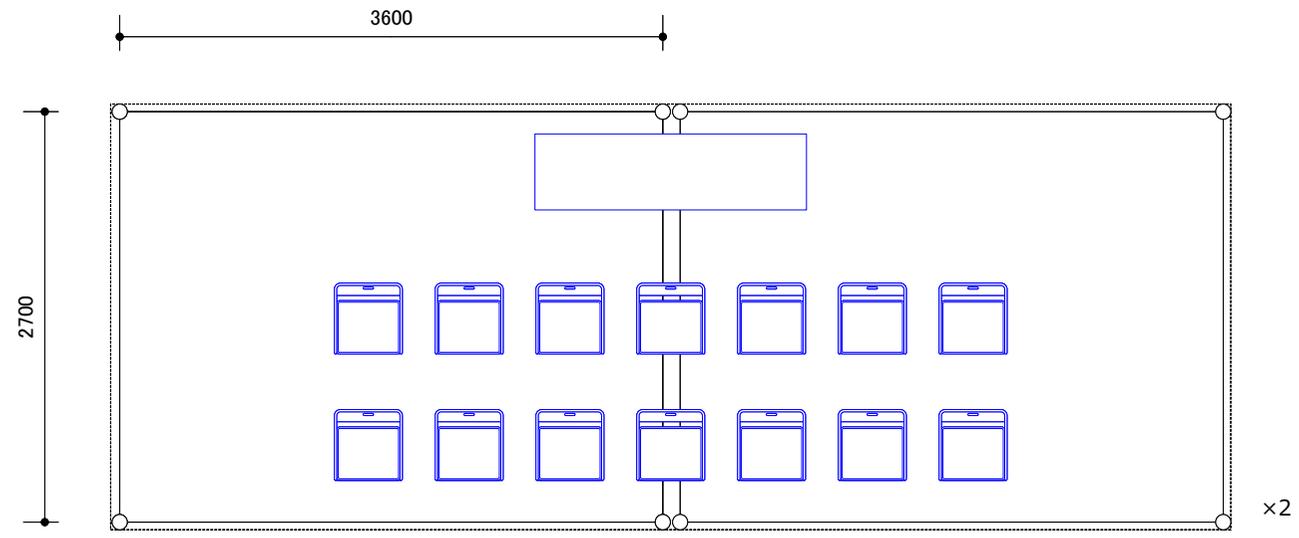

■Cコート

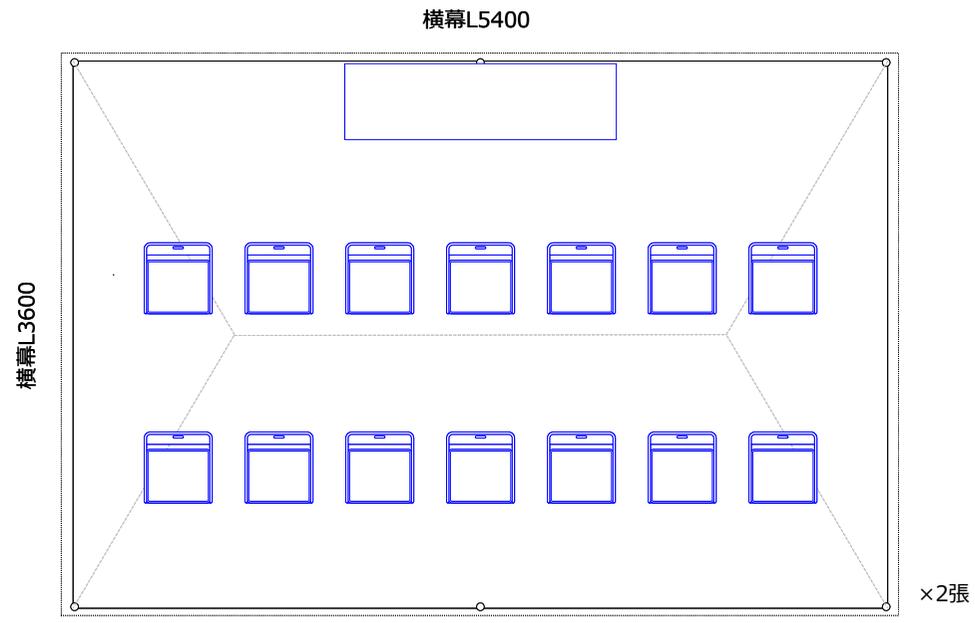

諸室名称	選手ベンチ	14
------	-------	----

競技名	サッカー（本大会）	
-----	-----------	--

特記事項	S=1/50
Bコートは既存使用	

No	品名・規格	数量	調達方法
1	パイプtent (白) 1.5K×2K	4 張	レンタル
2	パイプtent (白) 2K×3K	2 張	レンタル
3	横幕(白) 1.5K	4 枚	レンタル
4	横幕(白) 2K	12 枚	レンタル
5	横幕(白) 3K	4 枚	レンタル
6	プラスチックテーブル 1800×500	4 台	レンタル
7	折畳椅子	56 脚	レンタル
8			
9			
諸室名称	得点計時員席	15
------	--------	----

競技名	サッカー（本大会）
-----	-----------

特記事項
3コート分


No	品名・規格	数量	調達方法
1	折畳椅子	12脚	レンタル
2			
3			
会場全体図参照

諸室名称	競技補助員控所	16
------	---------	----

競技名	サッカー（本大会）
-----	-----------

特記事項 S=1/150

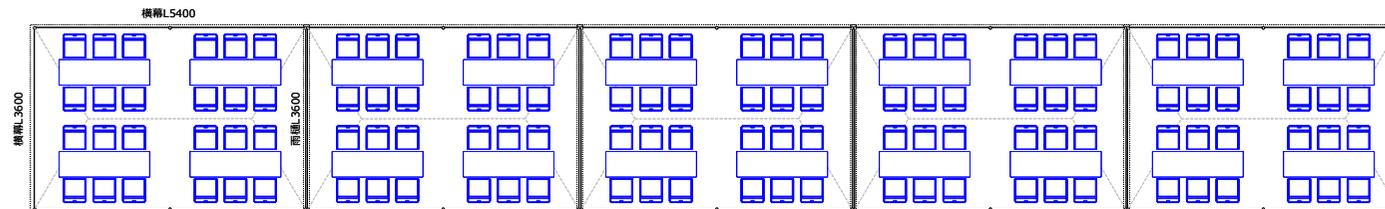


No	品名・規格	数量	調達方法
1	パイプtent（白） 2K×3K	5 張	レンタル
2	横幕（白） 2K	2 枚	レンタル
3	横幕（白） 3K	10 枚	レンタル
4	雨樋 2K	4 枚	レンタル
5	プラスチックテーブル 1800×500	20 台	レンタル
6	折畳椅子	120 脚	レンタル
7			
8			
諸室名称 競技会係員控所 17

競技名 サッカー（本大会）

特記事項 S=1/80

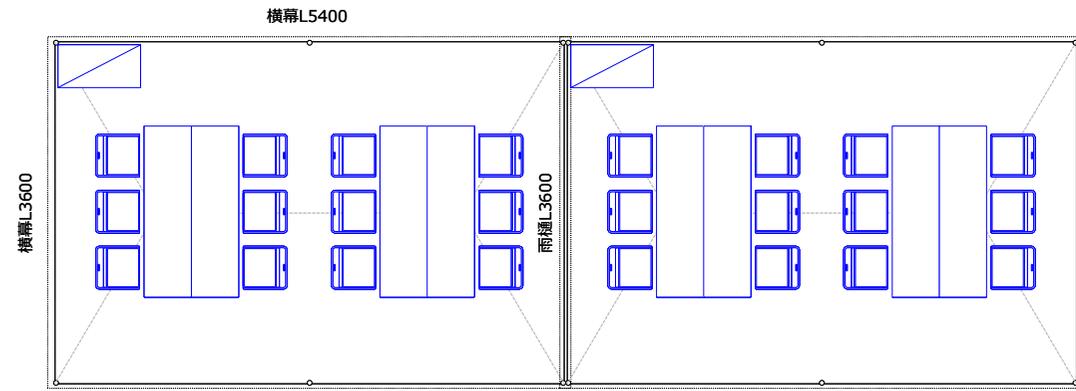


No	品名・規格	数量	調達方法
1	パイプテント（白） 2K×3K	2 張	レンタル
2	横幕（白） 2K	2 枚	レンタル
3	横幕（白） 3K	4 枚	レンタル
4	雨樋 2K	1 枚	レンタル
5	プラスチックテーブル 1800×500	8 台	レンタル
6	折畳椅子	24 脚	レンタル
7	プラスチック棚 900×450	2 台	レンタル
8			
9			
諸室名称 競技会補助員控所 18

競技名 サッカー（本大会）

特記事項 S=1/80

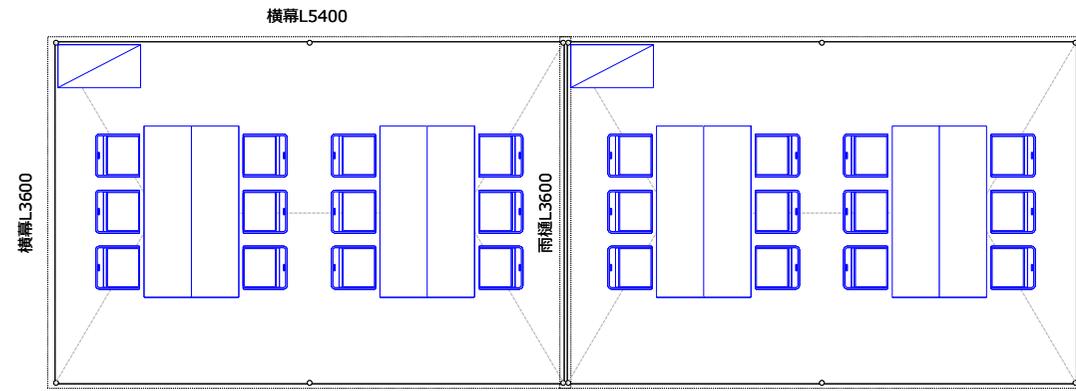


No	品名・規格	数量	調達方法
1	パイプテント（白） 2K×3K	2 張	レンタル
2	横幕（白） 2K	2 枚	レンタル
3	横幕（白） 3K	4 枚	レンタル
4	雨樋 2K	1 枚	レンタル
5	プラスチックテーブル 1800×500	8 台	レンタル
6	折畳椅子	24 脚	レンタル
7	プラスチック棚 900×450	2 台	レンタル
8			
9			
諸室名称 救護所 19

競技名 サッカー（本大会）

特記事項 S=1/50

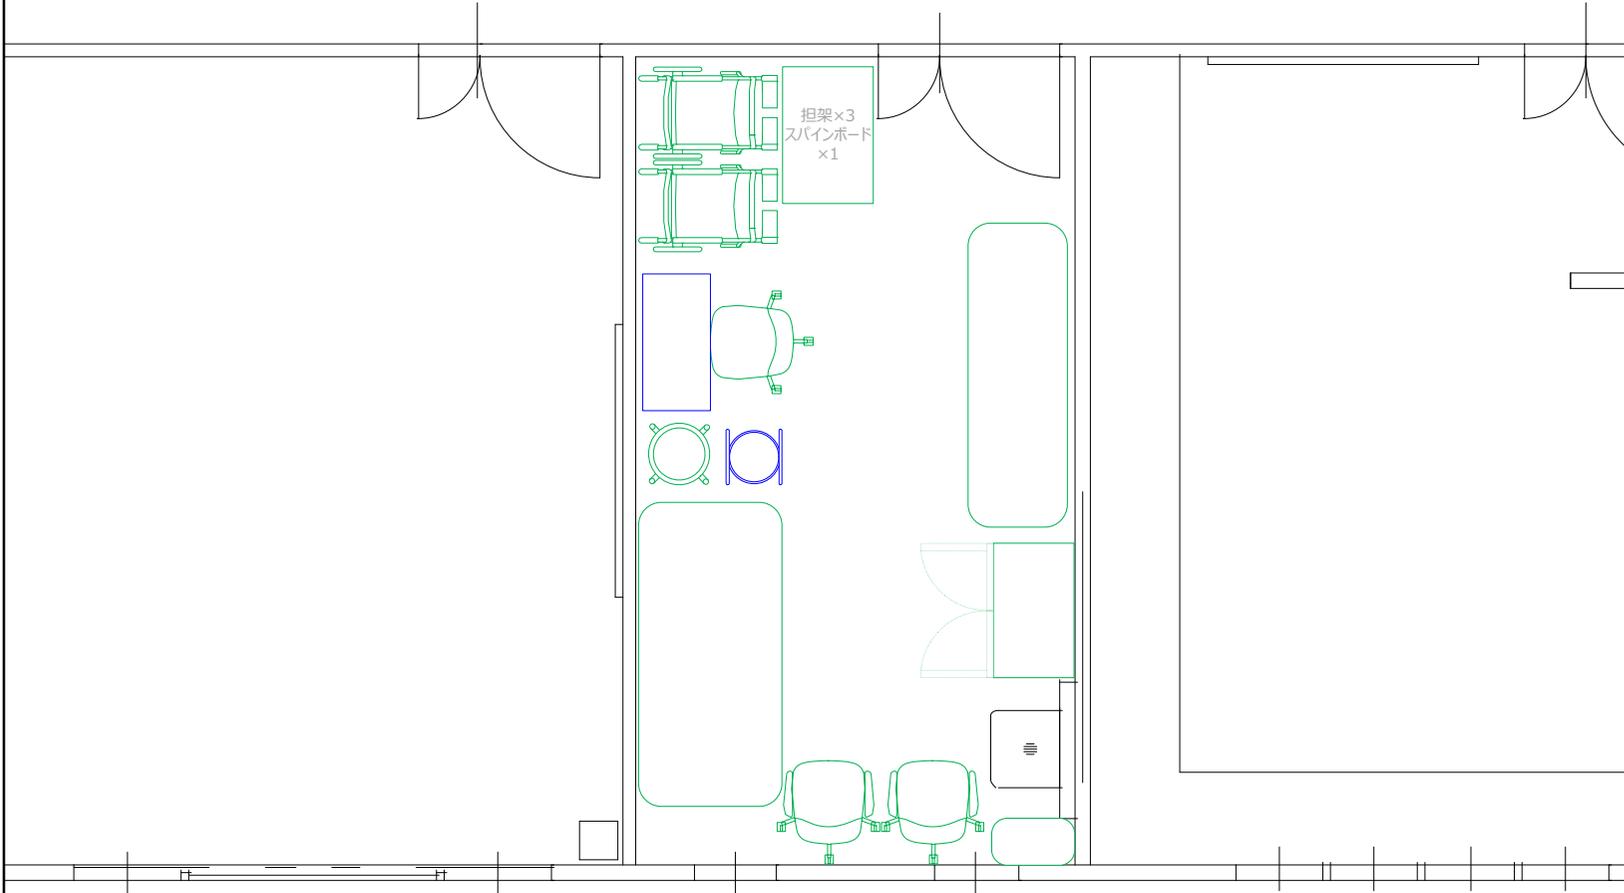

No	品名・規格	数量	調達方法
1	救護ベッド（既存）	1 台	既存
2	マッサージベッド（既存）	1 台	既存
3	車椅子（既存）	2 台	既存
4	書庫（既存）	1 台	既存
5	担架（既存）	3 台	既存
6	スパインボード（既存）	1 台	既存
7	OAチェア（肘あり/既存）	2 脚	既存
8	OAチェア（肘なし/既存）	1 脚	既存
9	丸椅子（既存）	1 脚	既存
10	脱衣カゴ（既存）	1 台	既存
11	テーブル（900×450）	1 台	レンタル
12	医療用洗面器	1 台	レンタル
13			
14			
15			
16			
17			
18			
19			
20			
21			
22			
23			
24			
25			
26			
27			
28			
29			
30			


諸室名称	選手控所	20
------	------	----

競技名	サッカー（本大会）	
-----	-----------	--

特記事項	S=1/50	
------	--------	--

No	品名・規格	数量	調達方法
1	パイプテント（白） 2K×3K	18 張	レンタル
2	横幕（白） 2K	36 枚	レンタル
3	横幕（白） 3K	36 枚	レンタル
4	プラスチックテーブル 1800×500	36 台	レンタル
5	折畳椅子	288 脚	レンタル
6	ホワイトボード	18 台	レンタル
7	ホワイトボードマーカー	18 式	レンタル
8	プラスチック棚 900×450	18 台	レンタル
9	ロードマット	1000 m ²	レンタル
10			
11			
横幕L5400

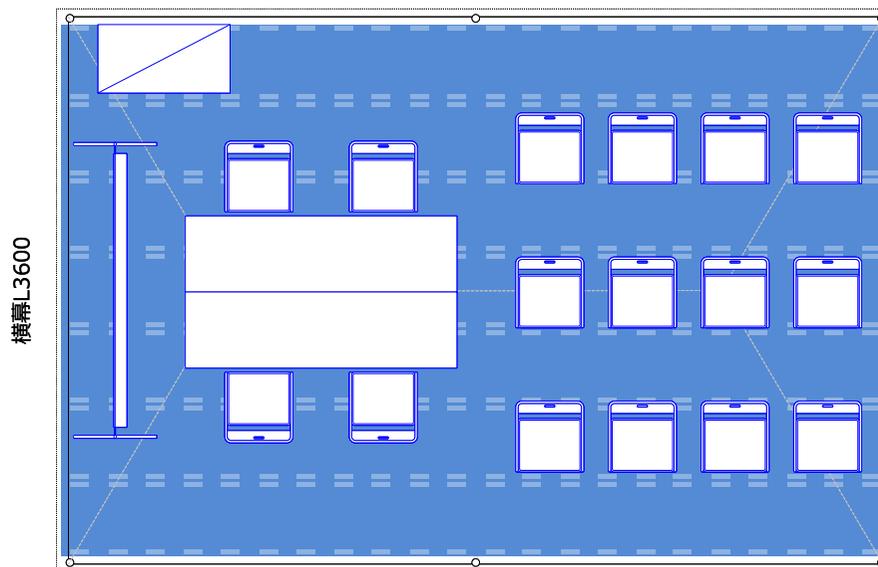

×18張

諸室名称	選手更衣室・シャワー室	21
------	-------------	----

競技名	サッカー（本大会）
-----	-----------

特記事項
 既存施設利用

既存施設利用
 (クラブハウス内ロッカー室2,3,4)


No	品名・規格	数量	調達方法
1	ベンチ（既存）	6台	既存
2	空気清浄機（既存）	3台	既存
3			
4			
諸室名称	選手用ドリンクコーナー	22
------	-------------	----

競技名	サッカー（本大会）
-----	-----------

特記事項	S=1/50
------	--------


No	品名・規格	数量	調達方法
1	パイプtent（白） 2K×3K	1 張	レンタル
2	横幕（白） 2K	2 枚	レンタル
3	横幕（白） 3K	2 枚	レンタル
4	プラスチックテーブル 1800×500	3 台	レンタル
5	折畳椅子	4 脚	レンタル
6	プラスチック棚 900×450	2 台	レンタル
7	ドブツケ	2 台	レンタル
8	ブルーシート（薄手）	1 枚	レンタル
9			
10			
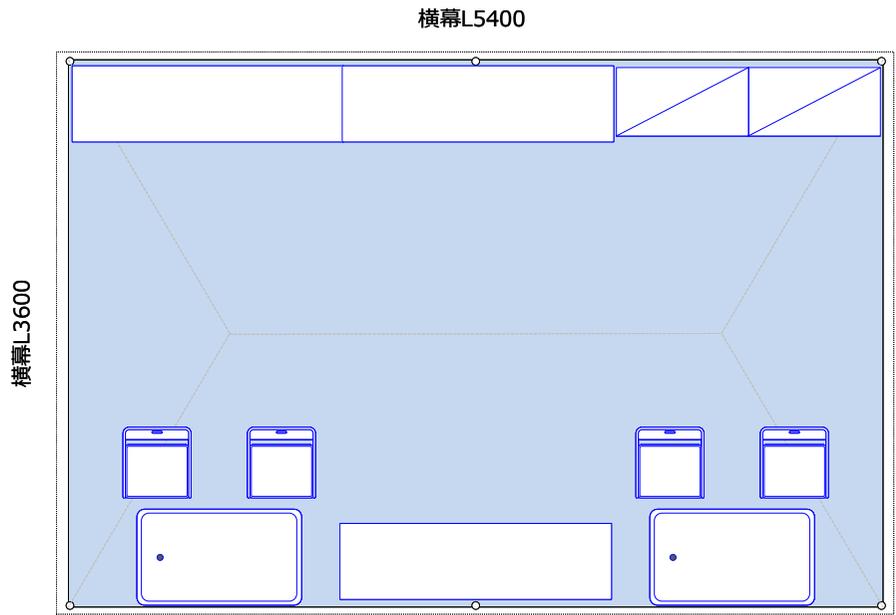

諸室名称	総合案内所	23
------	-------	----

競技名	サッカー（本大会）	
-----	-----------	--

特記事項	S=1/50	
------	--------	--

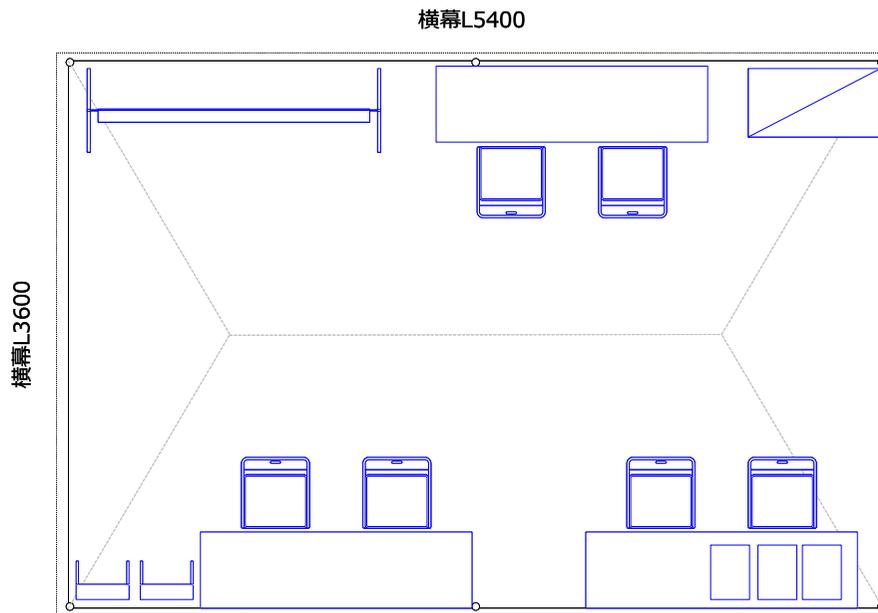


No	品名・規格	数量	調達方法
1	パイプtent (白) 2K×3K	1 張	レンタル
2	横幕(白) 2K	2 枚	レンタル
3	横幕(白) 3K	2 枚	レンタル
4	プラスチックテーブル 1800×500	3 台	レンタル
5	折畳椅子	6 脚	レンタル
6	ホワイトボード	1 台	レンタル
7	ホワイトボードマーカー	1 式	レンタル
8	プラスチック棚 900×450	1 台	レンタル
9	カタログスタンド	2 台	レンタル
10	レターケース(A4/5段)	3 台	レンタル
11			
12			
諸室名称	弁当引換所	24
------	-------	----

競技名	サッカー（本大会）
-----	-----------

特記事項	S=1/50
------	--------

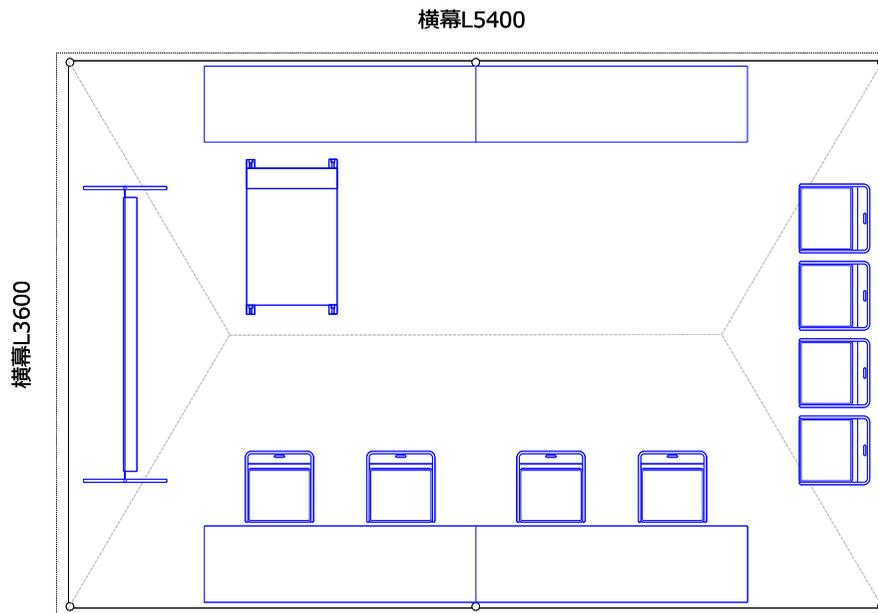

No	品名・規格	数量	調達方法
1	パイプテント（白） 2K×3K	1 張	レンタル
2	横幕（白） 2K	2 枚	レンタル
3	横幕（白） 3K	2 枚	レンタル
4	プラスチックテーブル 1800×500	4 台	レンタル
5	折畳椅子	8 脚	レンタル
6	ホワイトボード	1 台	レンタル
7	ホワイトボードマーカー	1 式	レンタル
8	クーラーボックス 64L	2 台	レンタル
9	手押し台車	1 台	レンタル
10			
11			
諸室名称	環境美化係控所	25
------	---------	----

競技名	サッカー（本大会）
-----	-----------

特記事項	S=1/50
------	--------

No	品名・規格	数量	調達方法
1	パイプtent（白） 2K×3K	1 張	レンタル
2	横幕（白） 2K	2 枚	レンタル
3	横幕（白） 3K	2 枚	レンタル
4	プラスチックテーブル 1800×500	4 台	レンタル
5	折畳椅子	8 脚	レンタル
6	プラスチック棚 900×450	1 台	レンタル
7			
8			
横幕L5400

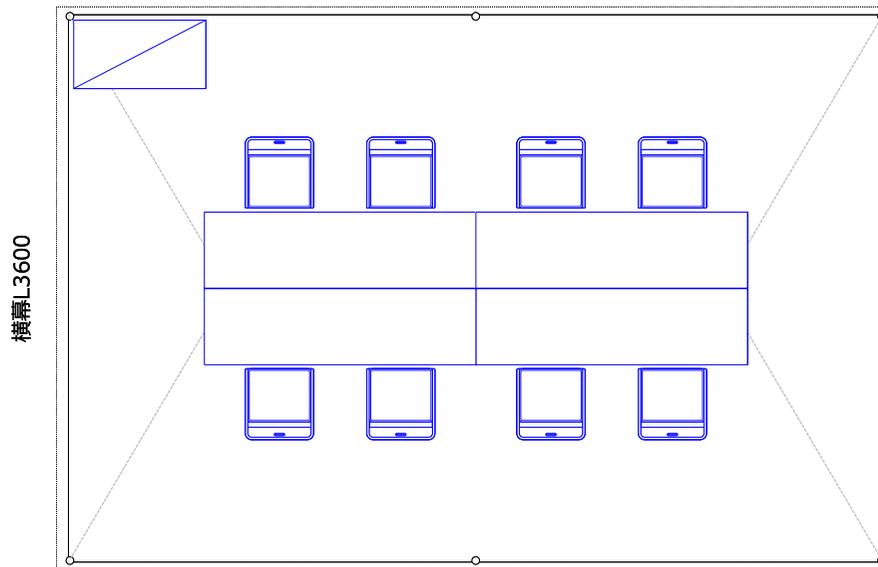


横幕L3600

諸室名称	ゴミステーション	26
------	----------	----

競技名	サッカー（本大会）
-----	-----------

特記事項 S=1/50

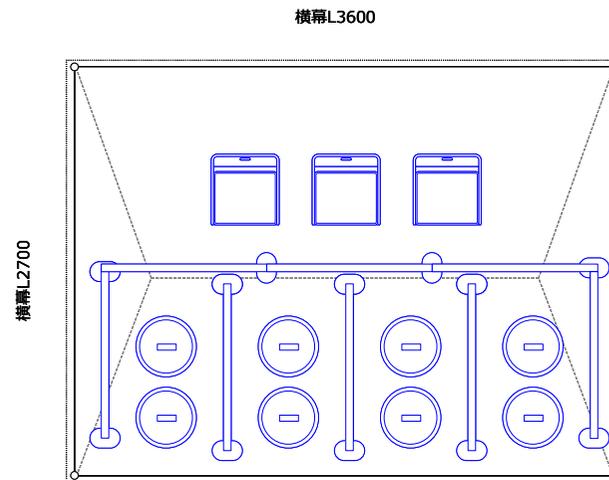

No	品名・規格	数量	調達方法
1	パイプテント（白） 1.5K×2K	1 張	レンタル
2	横幕（白） 1.5K	2 枚	レンタル
3	横幕（白） 2K	2 枚	レンタル
4	折畳椅子	3 脚	レンタル
5	ポリバール（70L）	8 台	レンタル
6	プラスチックフェンス	8 枚	レンタル
7	ジョイントパイプ	4 個	レンタル
8	ダイロック	12 台	レンタル
9			
10			
諸室名称	アップ・クールダウンエリア	27
------	---------------	----

競技名	サッカー（本大会）
-----	-----------

特記事項

No	品名・規格	数量	調達方法
1	人工芝	416 m ²	レンタル
2	レボリューションコーン	50 本	レンタル
3	コーンバー（青白）	50 本	レンタル
4			
5			
会場配置図参照

諸室名称	売店	28
------	----	----

競技名	サッカー（本大会）	
-----	-----------	--

特記事項	S=1/50	
------	--------	--

No	品名・規格	数量	調達方法
1	パイプtent（白） 2K×3K	10 張	レンタル
2	横幕（白） 2K	20 枚	レンタル
3	横幕（白） 3K	20 枚	レンタル
4	プラスチックテーブル 1800×500	60 台	レンタル
5	折畳椅子	40 脚	レンタル
6			
7			
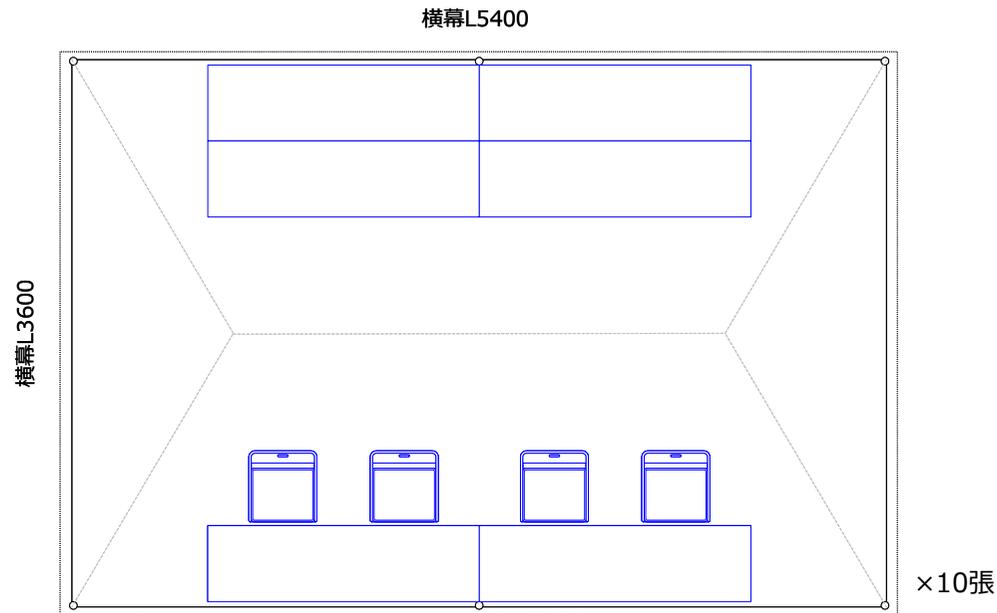


諸室名称	おもてなしコーナー	29
------	-----------	----

競技名	サッカー（本大会）
-----	-----------

特記事項 S=1/80


No	品名・規格	数量	調達方法
1	パイプテント（白） 2K×3K	2 張	レンタル
2	横幕（白） 2K	2 枚	レンタル
3	横幕（白） 3K	4 枚	レンタル
4	雨樋 2K	1 枚	レンタル
5	プラスチックテーブル 1800×500	9 台	レンタル
6	折畳椅子	10 脚	レンタル
7	プラスチック棚 900×450	2 台	レンタル
8	ドブツケ	1 台	レンタル
9	手押し台車	1 台	レンタル
10	コードリール(屋外用 30m)	1 台	レンタル
11	簡易シンク	1 台	レンタル
12	発電機 3Kva	1 台	レンタル
13	イレクターフェンス	4 枚	レンタル
14	消火器	1 台	レンタル
15			
16			
17			
18			
19			
20			
21			
22			
23			
24			
25			
26			
27			
28			
29			
30			

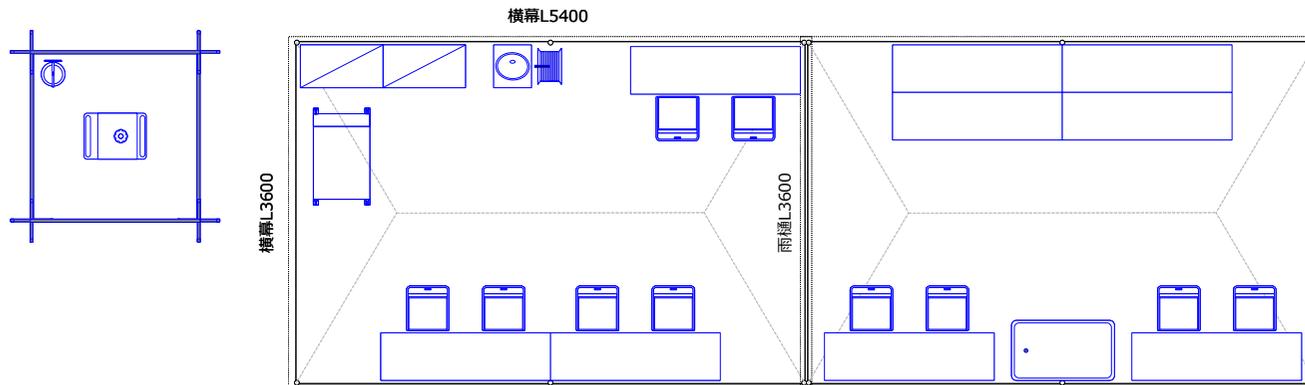

諸室名称	休憩所	30
------	-----	----

競技名	サッカー（本大会）
-----	-----------

特記事項	S=1/120
------	---------

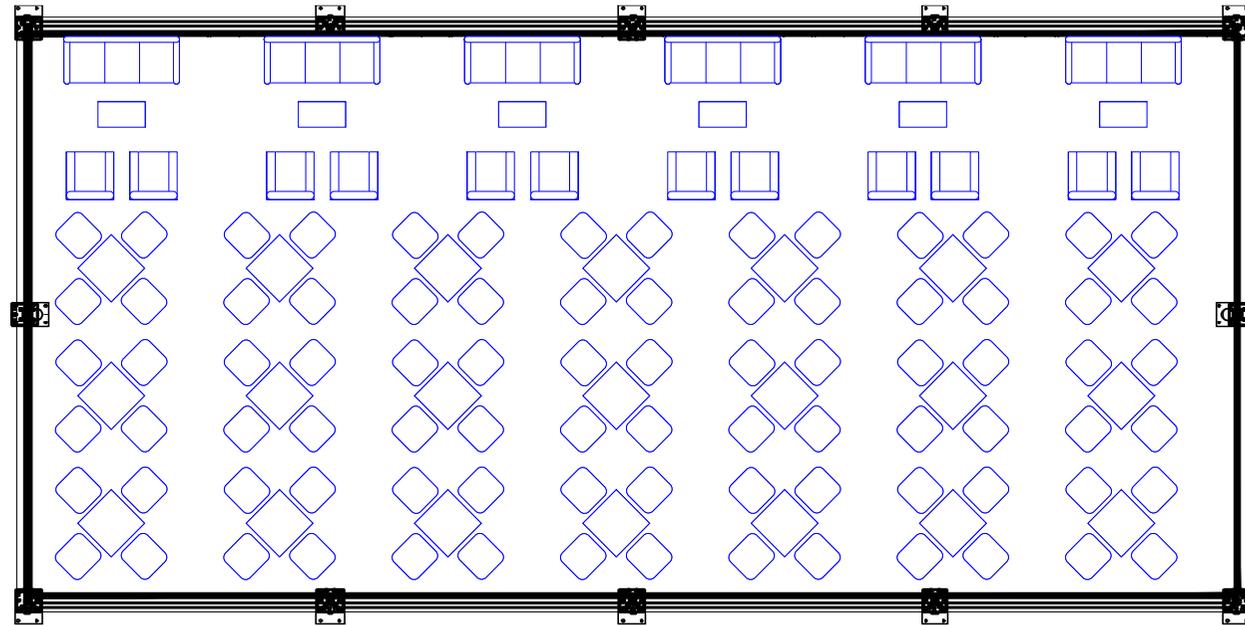

No	品名・規格	数量	調達方法
1	大型テント（アルコールテント）	1 張	レンタル
2	基礎工事	1 式	工事
3	確認申請費	1 式	申請
4	ガーデンシステムソファ 両肘	12 本	レンタル
5	ガーデンシステムソファ 右肘	6 本	レンタル
6	ガーデンシステムソファ 左肘	6 本	レンタル
7	ガーデンシステムソファ 肘無	6 本	レンタル
8	ガーデンローテーブル	6 本	レンタル
9	ガーデンテーブル	21 本	レンタル
10	ガーデンチェア	84 本	レンタル
11			
12			
諸室名称 一般観覧席	31
---------------	----

競技名 サッカー（本大会）

特記事項
Aコートは仮設スタンド設置
B, Cコートは既存スタンド利用

No	品名・規格	数量	調達方法
1	仮設観覧席	2基	レンタル
2			
3			
会場配置図参照

諸室名称	ハートフル席	32
------	--------	----

競技名	サッカー（本大会）
-----	-----------

特記事項	S=1/50
------	--------

No	品名・規格	数量	調達方法
1	パイプtent（白） 1.5K×2K	3 張	レンタル
2	横幕（白） 1.5K	6 枚	レンタル
3	横幕（白） 2K	6 枚	レンタル
4	折畳椅子	12 脚	レンタル
5			
6			
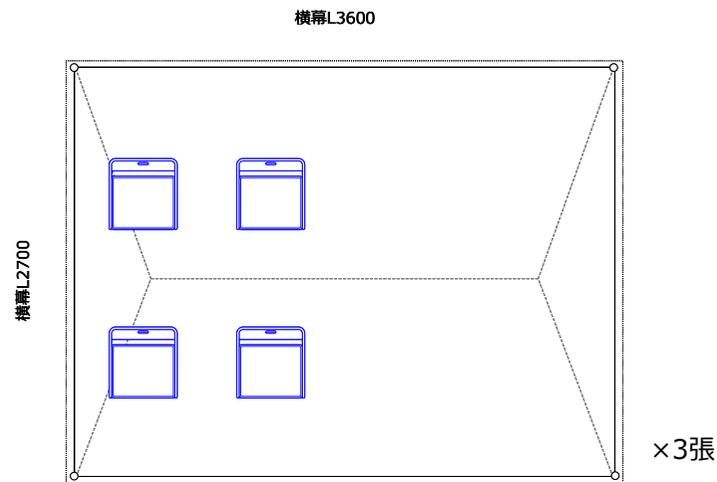

諸室名称 会場案内看板	33
----------------	----

競技名 サッカー（本大会）

特記事項

No	品名・規格	数量	調達方法
1	会場案内看板(W2700×H1800+脚300)	3 枚	製作
2			
3			
会場配置図・サイン計画参照

諸室名称	トーナメント看板	34
------	----------	----

競技名	サッカー（本大会）
-----	-----------

特記事項

No	品名・規格	数量	調達方法
1	トーナメント看板(W2100×H1800+脚300)	3 枚	製作
2			
3			
会場配置図・サイン計画参照

諸室名称	シャトルバス・タクシー乗降所	35
------	----------------	----

競技名	サッカー（本大会）
-----	-----------

特記事項
 既存施設利用


会場配置図参照

No	品名・規格	数量	調達方法
1			
2			
諸室名称 宅配受付所 36

競技名 サッカー（本大会）

特記事項 S=1/50

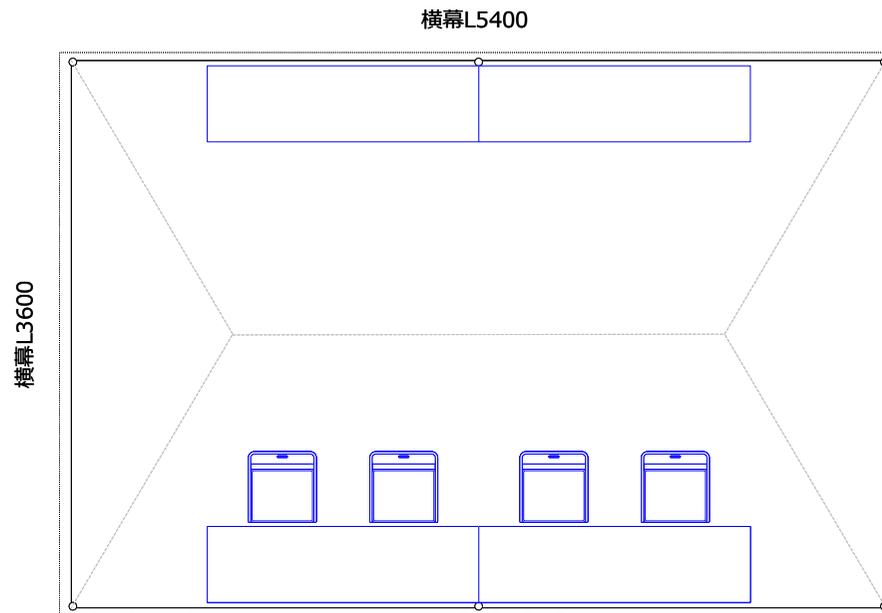


No	品名・規格	数量	調達方法
1	パイプtent (白) 2K×3K	1 張	レンタル
2	横幕(白) 2K	2 枚	レンタル
3	横幕(白) 3K	2 枚	レンタル
4	プラスチックテーブル 1800×500	4 台	レンタル
5	折畳椅子	4 脚	レンタル
6			
7			
諸室名称	関係者受付	37
------	-------	----

競技名	サッカー（本大会）
-----	-----------

特記事項	S=1/50
------	--------

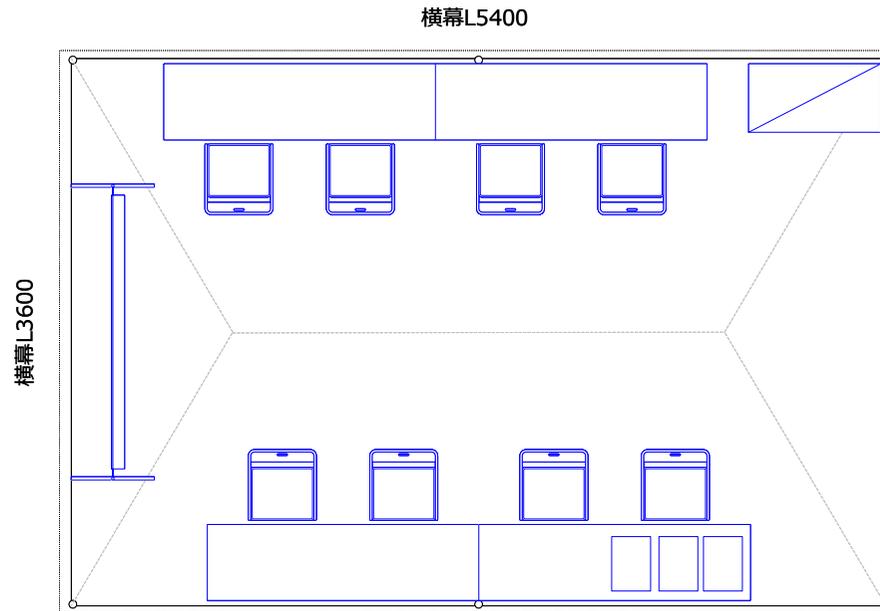


No	品名・規格	数量	調達方法
1	パイプテント（白） 2K×3K	1 張	レンタル
2	横幕（白） 2K	2 枚	レンタル
3	横幕（白） 3K	2 枚	レンタル
4	プラスチックテーブル 1800×500	4 台	レンタル
5	折畳椅子	8 脚	レンタル
6	ホワイトボード	1 台	レンタル
7	ホワイトボードマーカー	1 式	レンタル
8	プラスチック棚 900×450	1 台	レンタル
9	レターケース(A4/5段)	3 台	レンタル
10			
11			
諸室名称	輸送本部	38
------	------	----

競技名	サッカー（本大会）
-----	-----------

特記事項	S=1/50
------	--------

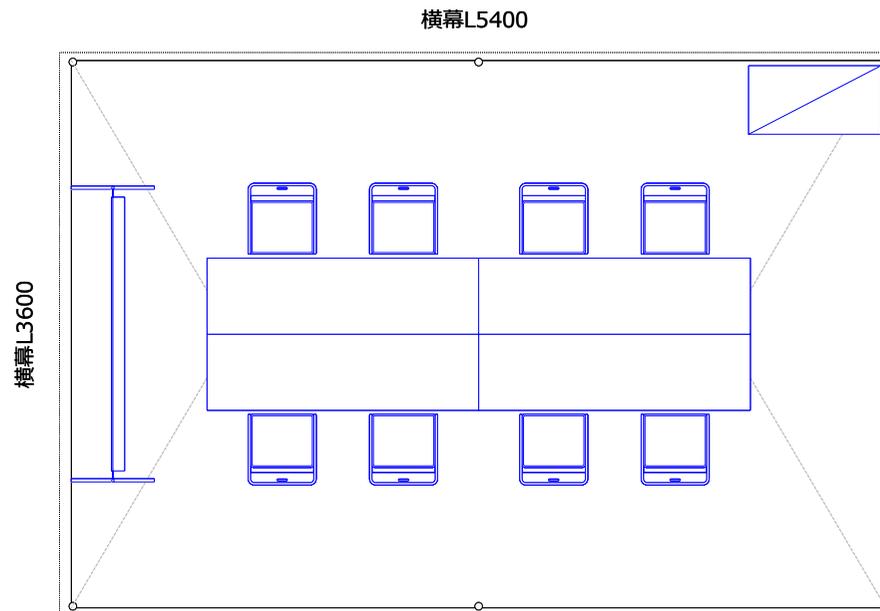


No	品名・規格	数量	調達方法
1	パイプtent (白) 2K×3K	1 張	レンタル
2	横幕(白) 2K	2 枚	レンタル
3	横幕(白) 3K	2 枚	レンタル
4	プラスチックテーブル 1800×500	4 台	レンタル
5	折畳椅子	8 脚	レンタル
6	ホワイトボード	1 台	レンタル
7	ホワイトボードマーカー	1 式	レンタル
8	プラスチック棚 900×450	1 台	レンタル
9	誘導灯	15 台	レンタル
10	拡声器	5 台	レンタル
11	クーラーボックス 64L	2 台	レンタル
12			
13			
諸室名称 駐車場係員控所 39

競技名 サッカー（本大会）

特記事項 S=1/50

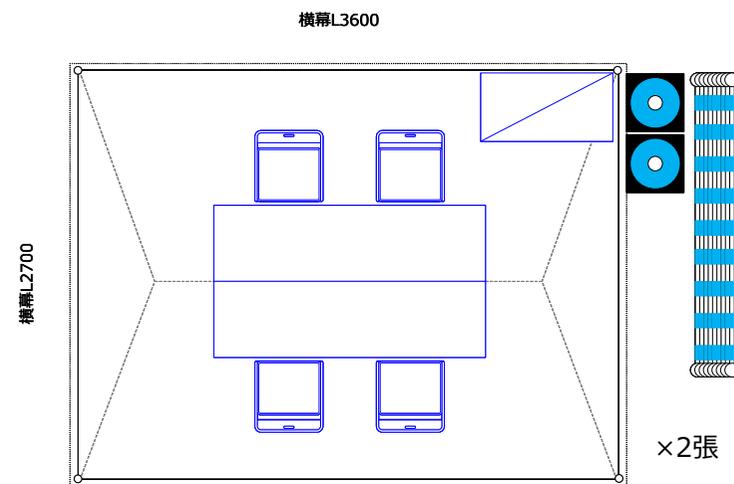


No	品名・規格	数量	調達方法
1	パイプテント（白） 1.5K×2K	2 張	レンタル
2	横幕（白） 1.5K	4 枚	レンタル
3	横幕（白） 2K	4 枚	レンタル
4	プラスチックテーブル 1800×500	4 台	レンタル
5	折畳椅子	8 脚	レンタル
6	プラスチック棚 900×450	2 台	レンタル
7	レボリューションコーン	50 本	レンタル
8	コーンバー（青白）	50 本	レンタル
9			
10			
諸室名称 消防警備本部 40

競技名 サッカー（本大会）

特記事項 S=1/50

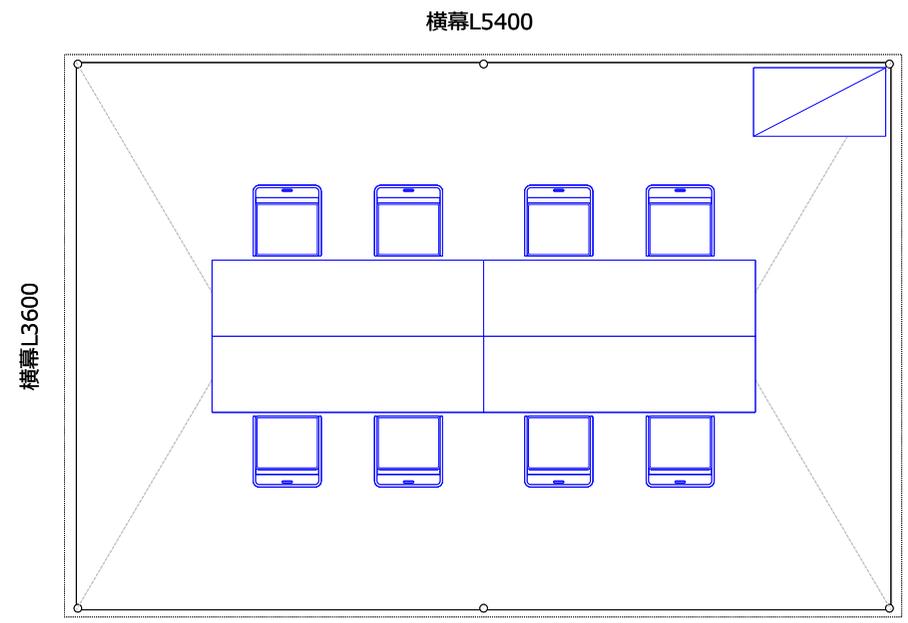

No	品名・規格	数量	調達方法
1	パイプテント（白） 2K×3K	1 張	レンタル
2	横幕（白） 2K	2 枚	レンタル
3	横幕（白） 3K	2 枚	レンタル
4	プラスチックテーブル 1800×500	4 台	レンタル
5	折畳椅子	8 脚	レンタル
6	プラスチック棚 900×450	1 台	レンタル
7			
8			
諸室名称 駐輪場	41
-------------	----

競技名 サッカー（本大会）

特記事項

No	品名・規格	数量	調達方法
1			
2			
会場配置図参照

諸室名称	仮設トイレ	42
------	-------	----

競技名	サッカー（本大会）
-----	-----------

特記事項 S=1/30

No	品名・規格	数量	調達方法
1	仮設トイレ（兼用）	6 棟	レンタル
2	手洗い器	2 棟	レンタル
3	トイレ用目隠しパーテーション	7 枚	レンタル
4	汲取り費	6 棟	工事
5			
6			
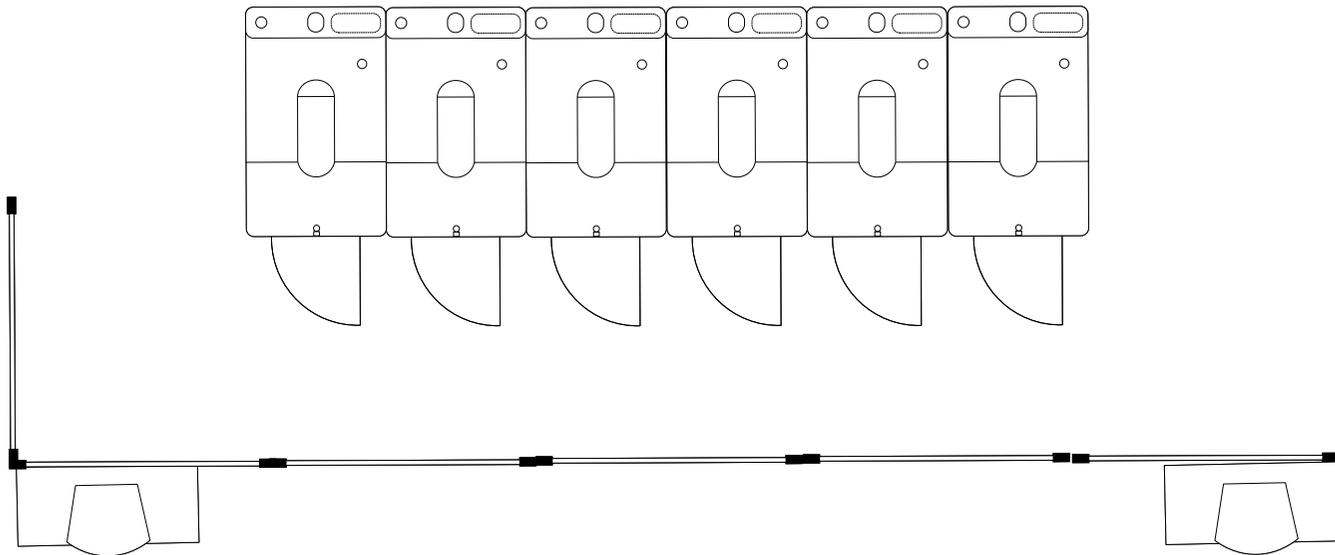

諸室名称	インタビューエリア	43
------	-----------	----

競技名	サッカー（本大会）
-----	-----------

特記事項

No	品名・規格	数量	調達方法
1	インタビューボード(1800×2100)	1枚	製作
2	平台(1800×900)	1台	レンタル
3	パンチカーペット	2㎡	販売
4			
5			
会場配置図・サイン計画参照


諸室名称
その他

競技名
サッカー（本大会）

特記事項

No	品名・規格	数量	調達方法
■表彰関連			
1	会議テーブル 1800×450	2 台	レンタル
2	白布	2 枚	レンタル
■音響関連			
1	トランペットスピーカー（スタンド付き）	12 台	レンタル
2	モニタースピーカー	3 台	レンタル
3	パワーアンプ	3 台	レンタル
4	ミキシングコンソール	3 台	レンタル
5	グラフィックイコライザー	3 台	レンタル
6	ワイヤードマイク	6 台	レンタル
7	卓上マイクスタンド	6 台	レンタル
8	CDプレイヤー	3 台	レンタル
9	ワイヤレスマイク	3 台	レンタル
10	マイクスタンド	3 台	レンタル
11	線材費	3 式	工事
12	設置調整費	3 式	工事
13	オペレーター費	3 式	工事
■セキュリティ			
1	折畳椅子	8 脚	レンタル
2	イレクターフェンス	17 枚	レンタル
■ボールパーソン			
1	折畳椅子	30 脚	レンタル
■アツプ用人工芝(Cコート)			
1	人工芝	202 m ²	レンタル

ドーピング検査
(検査室)

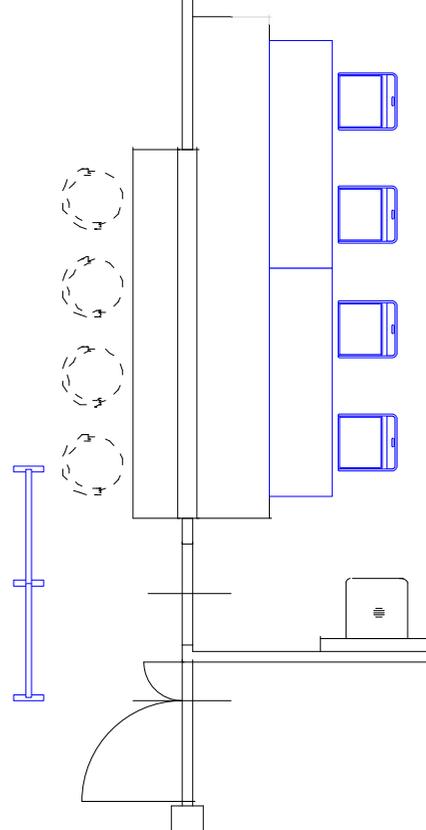

諸室名称 ドーピング検査

競技名 サッカー (本大会)

特記事項

No	品名・規格	数量	調達方法
1	プラスチックテーブル 1800×500	2 台	レンタル
2	折畳椅子	8 脚	レンタル
3	マジックパネル	6 枚	レンタル
4	マジックパネルドア	1 枚	レンタル
5			
6			
ドーピング検査
(待合室)

