
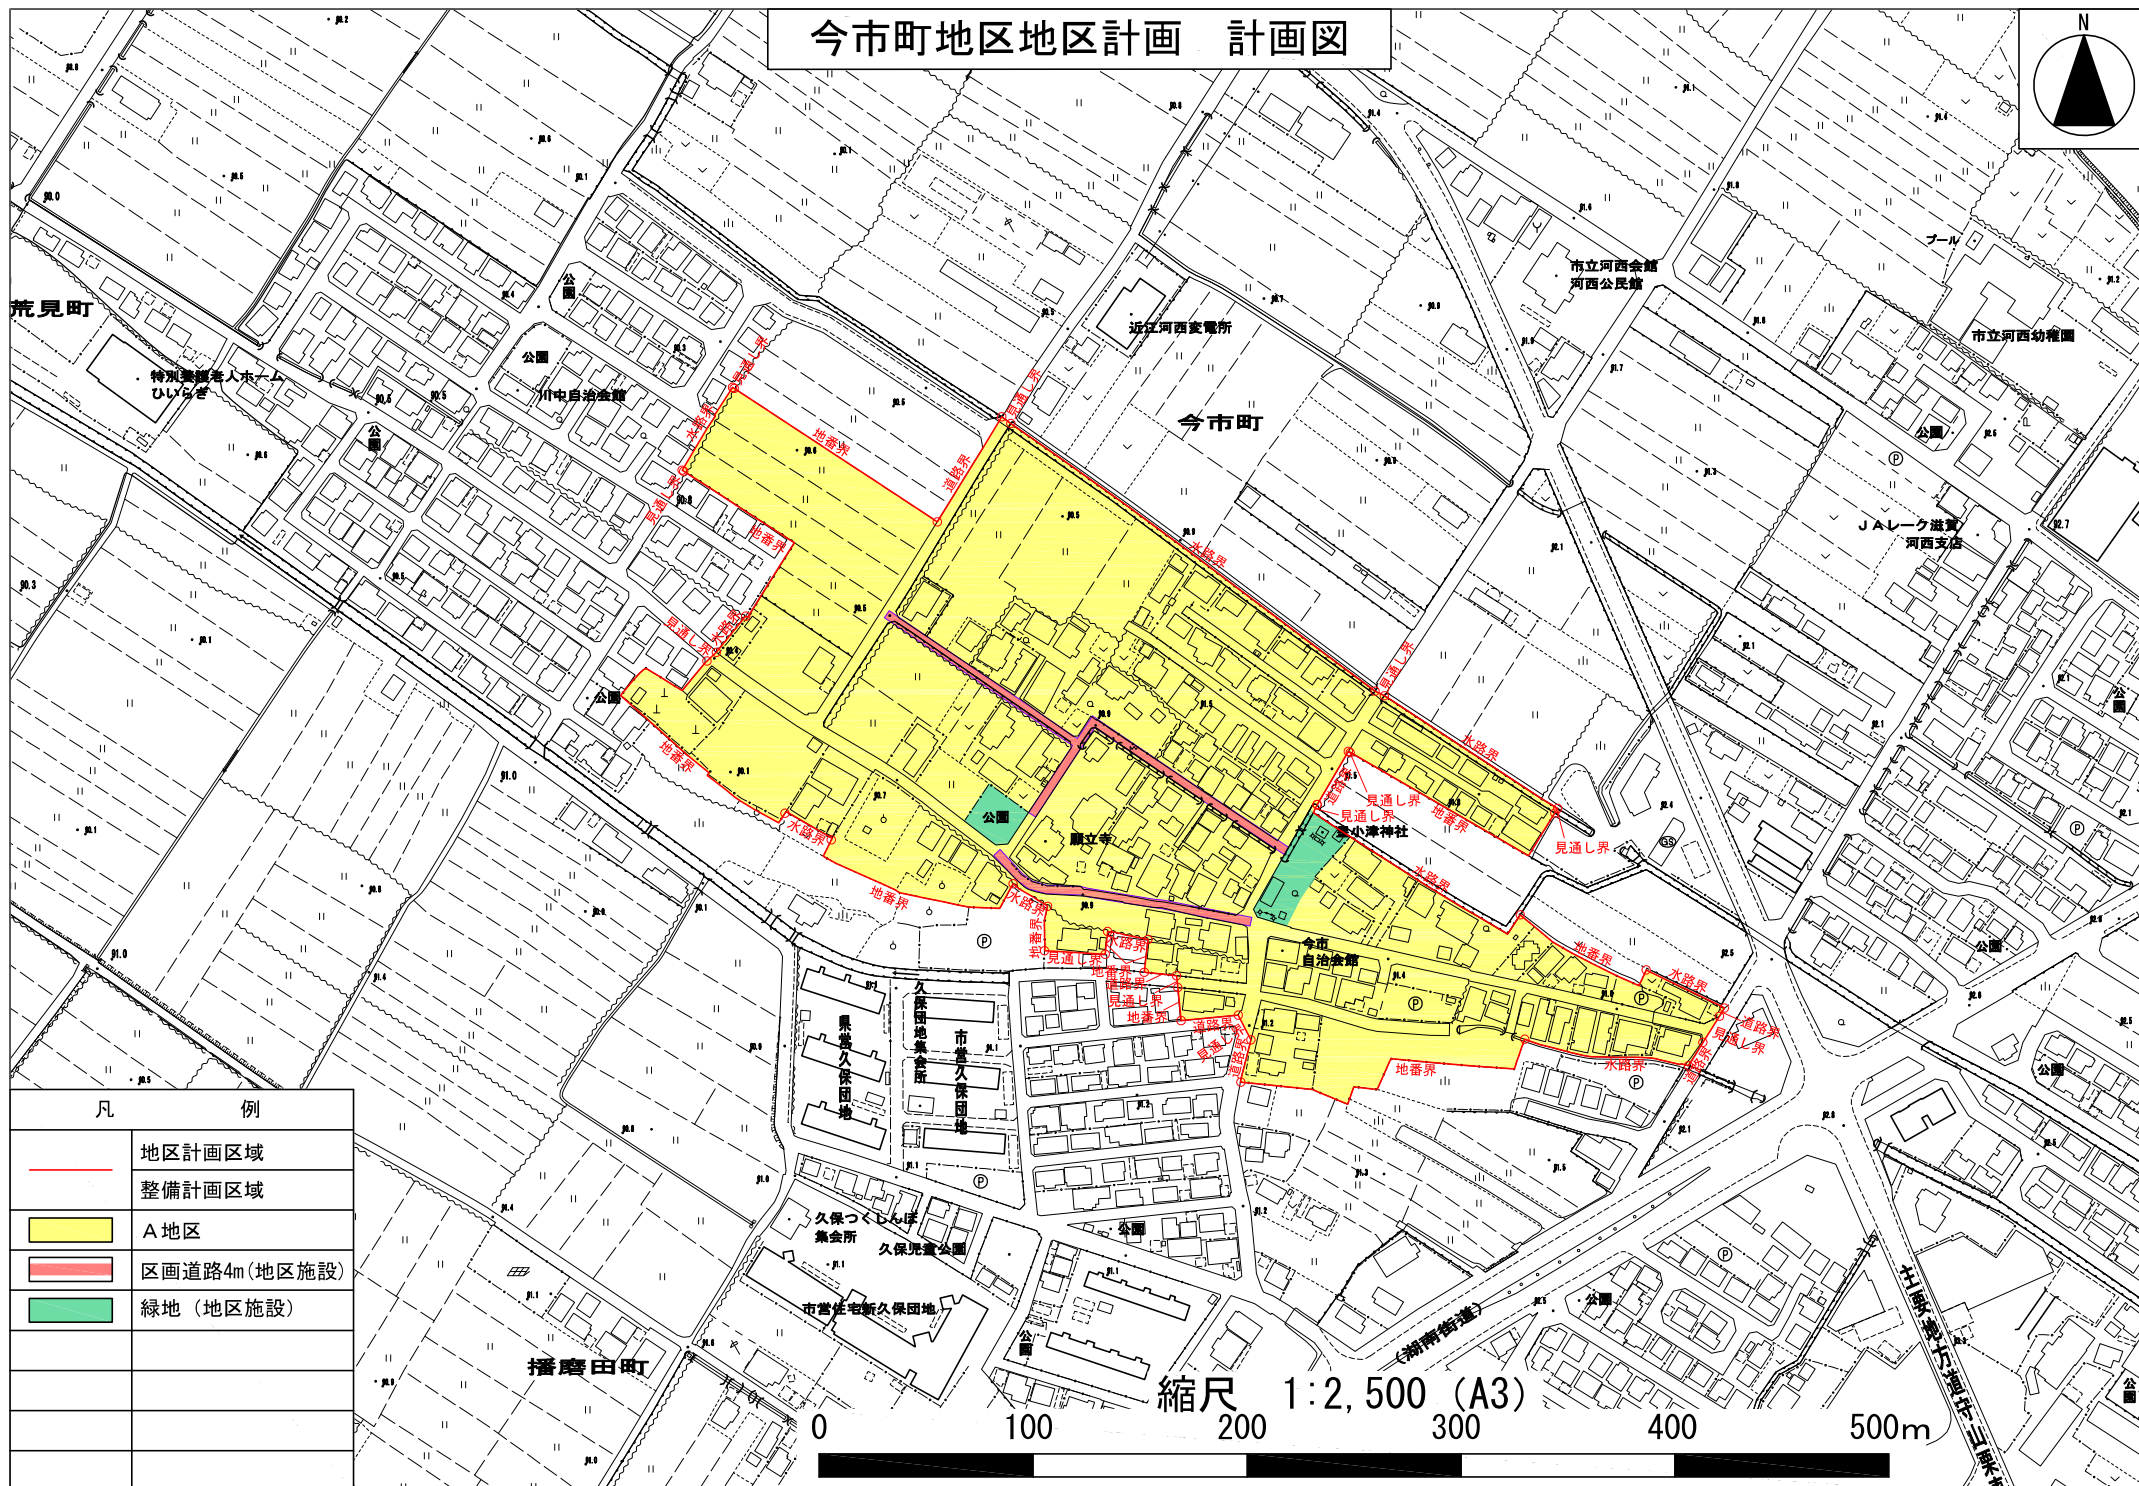


今市町地区地区計画 計画図

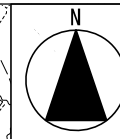

凡	例
	地区計画区域
	整備計画区域
	A 地区
	区画道路4m (地区施設)
	緑地 (地区施設)

縮尺 1:2,500 (A3)

0 100 200 300 400 500m