



総括図

縮尺：A3=1/25,000

都市計画区域：大津湖南都市計画

市町村名：守山市

凡 例		
-----	都市計画区域界	
▭	市街化区域	
▬	都市計画道路	
▨	風致地区	
▭	公園・緑地	
▭	地区計画区域	
▭	高度地区	
容積計画関係		
建ぺい率	容積率	
50%	80%	第一種低層住居専用地域
60%	100%	第一種中高層住居専用地域
60%	200%	第二種中高層住居専用地域
60%	200%	第一種住居地域
80%	200%	第二種住居地域
80%	200%	近隣商業地域
80%	300%	商業地域
80%	400%	商業地域
80%	500%	商業地域
80%	600%	商業地域
60%	200%	準工業地域
60%	200%	工業地域
60%	200%	工業専用地域
80%	600%	高度利用地区
特別用途地区		
▨	第1種観光レクリエーション	
▨	第2種観光レクリエーション	
▨	大規模集客施設制限	
▨	第1種公共公益施設特別用途地区	
▨	第2種公共公益施設特別用途地区	

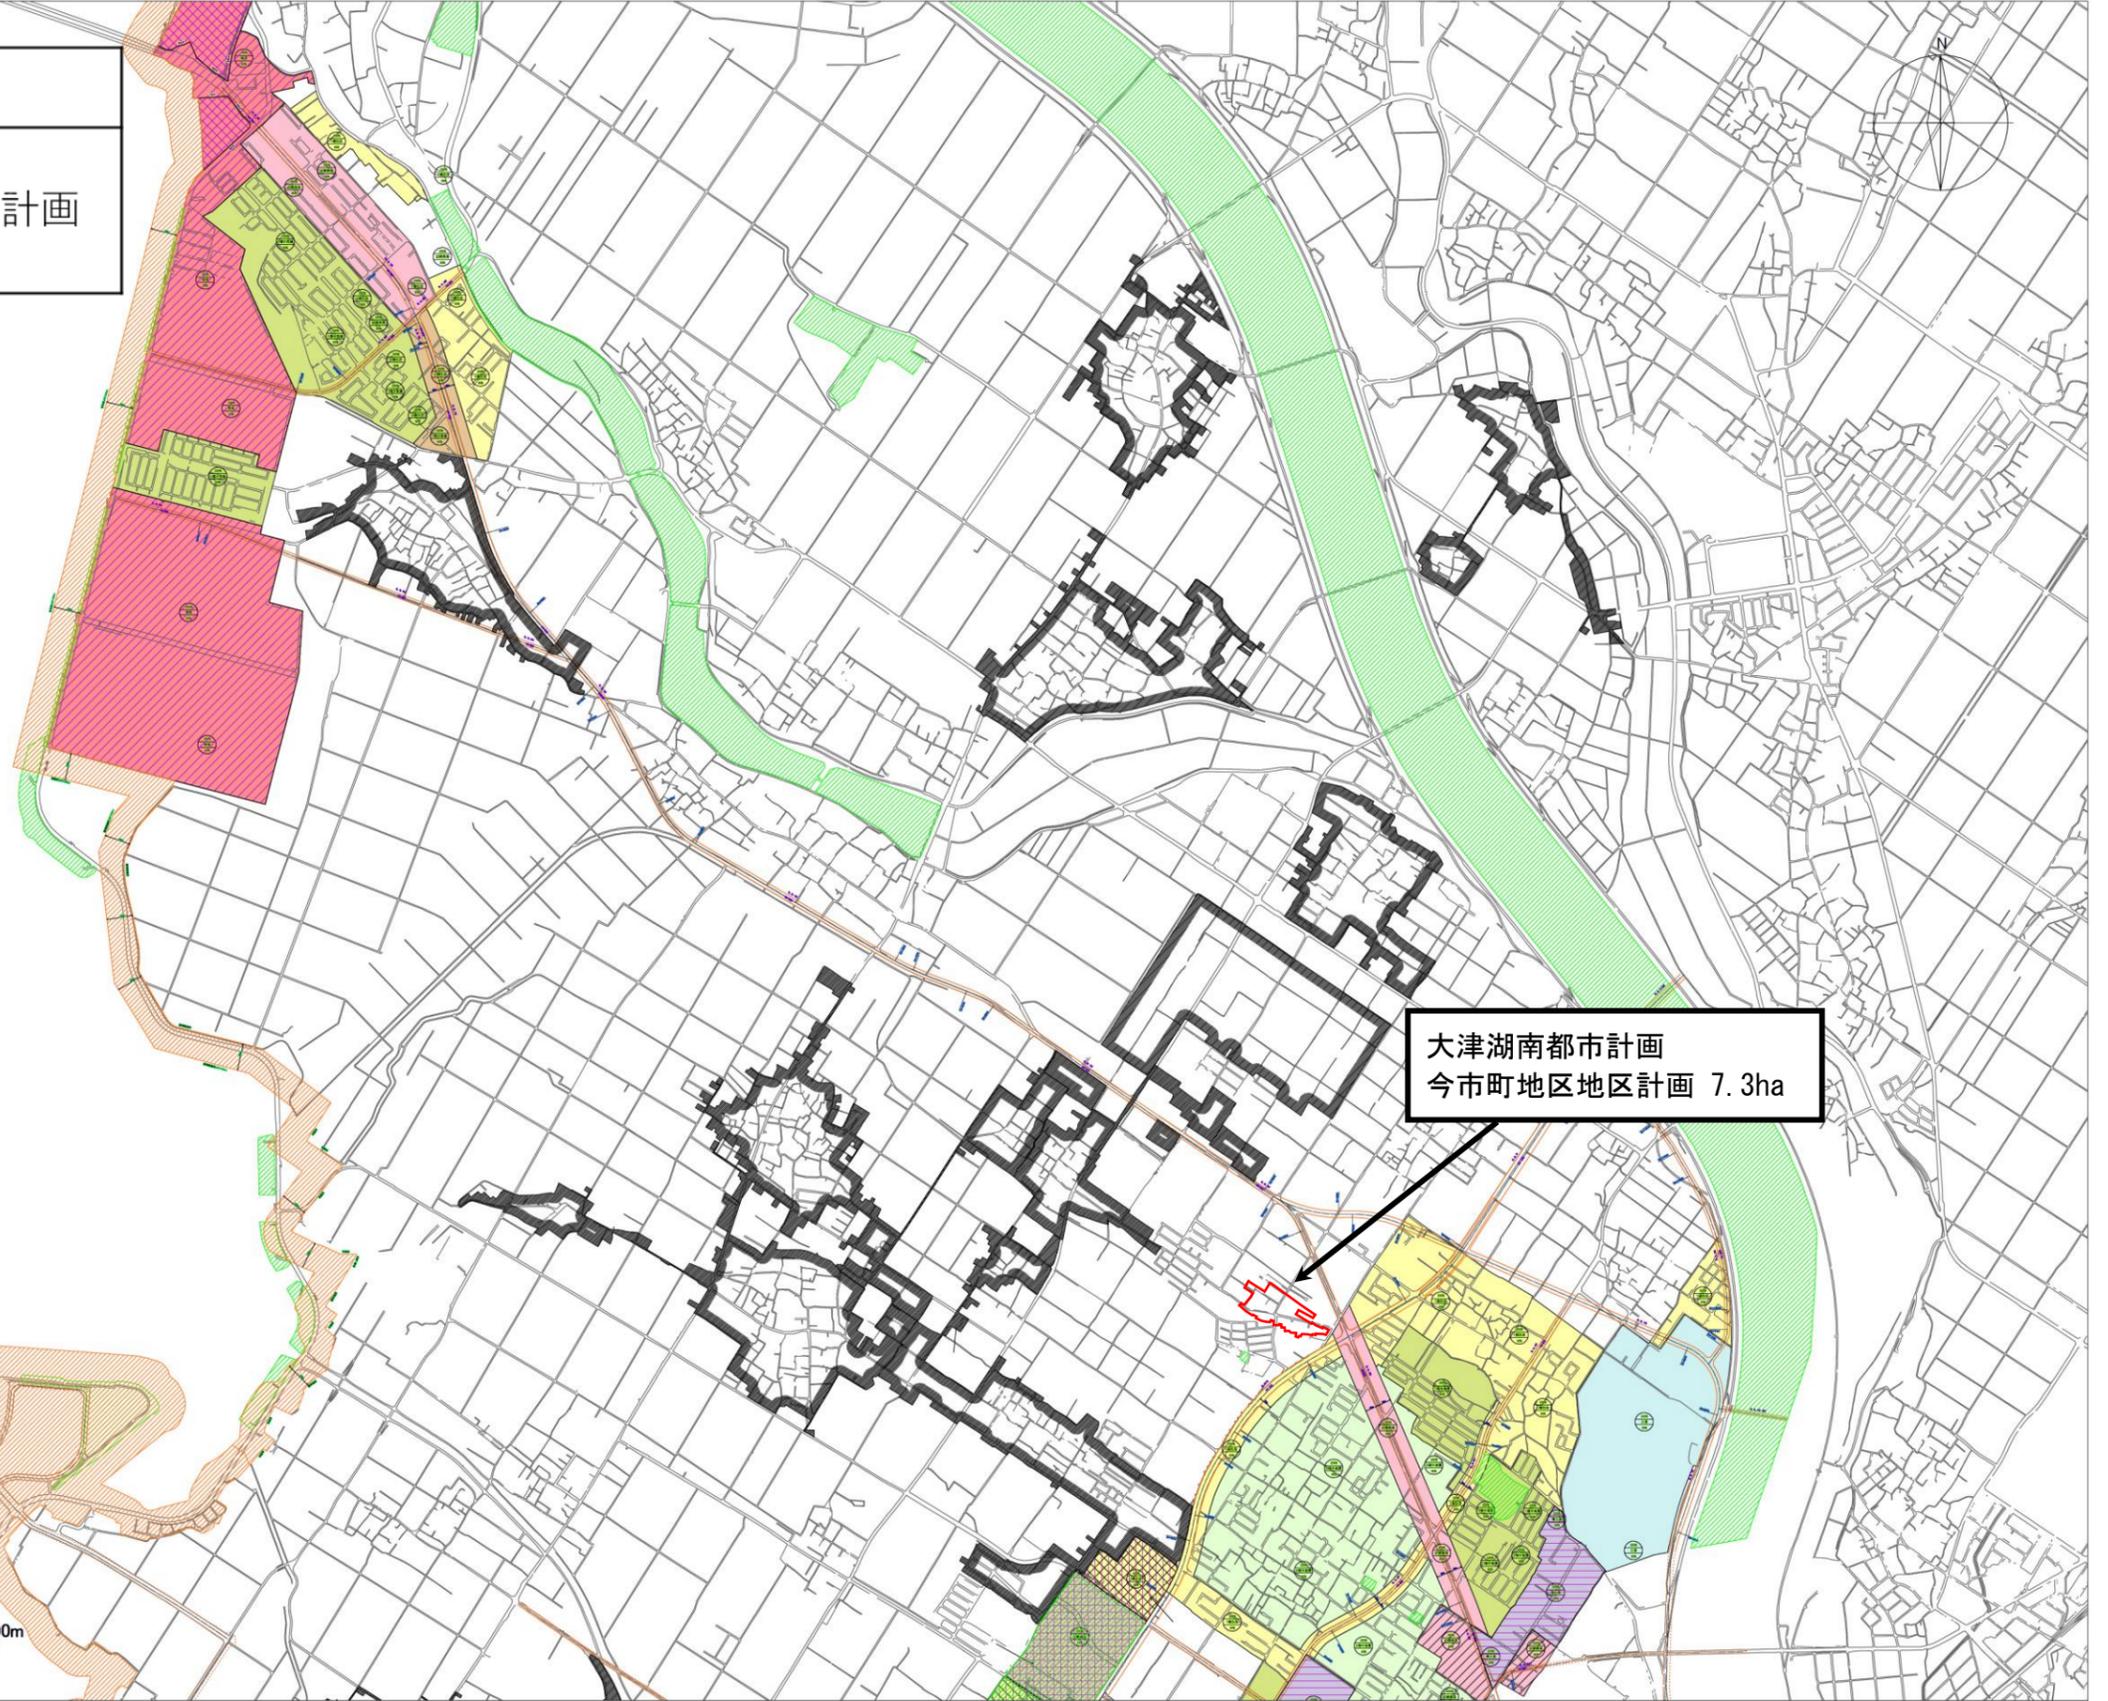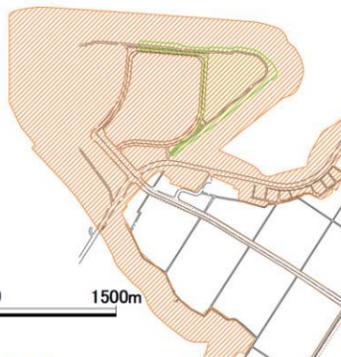

大津湖南都市計画
今市町地区地区計画 7.3ha