


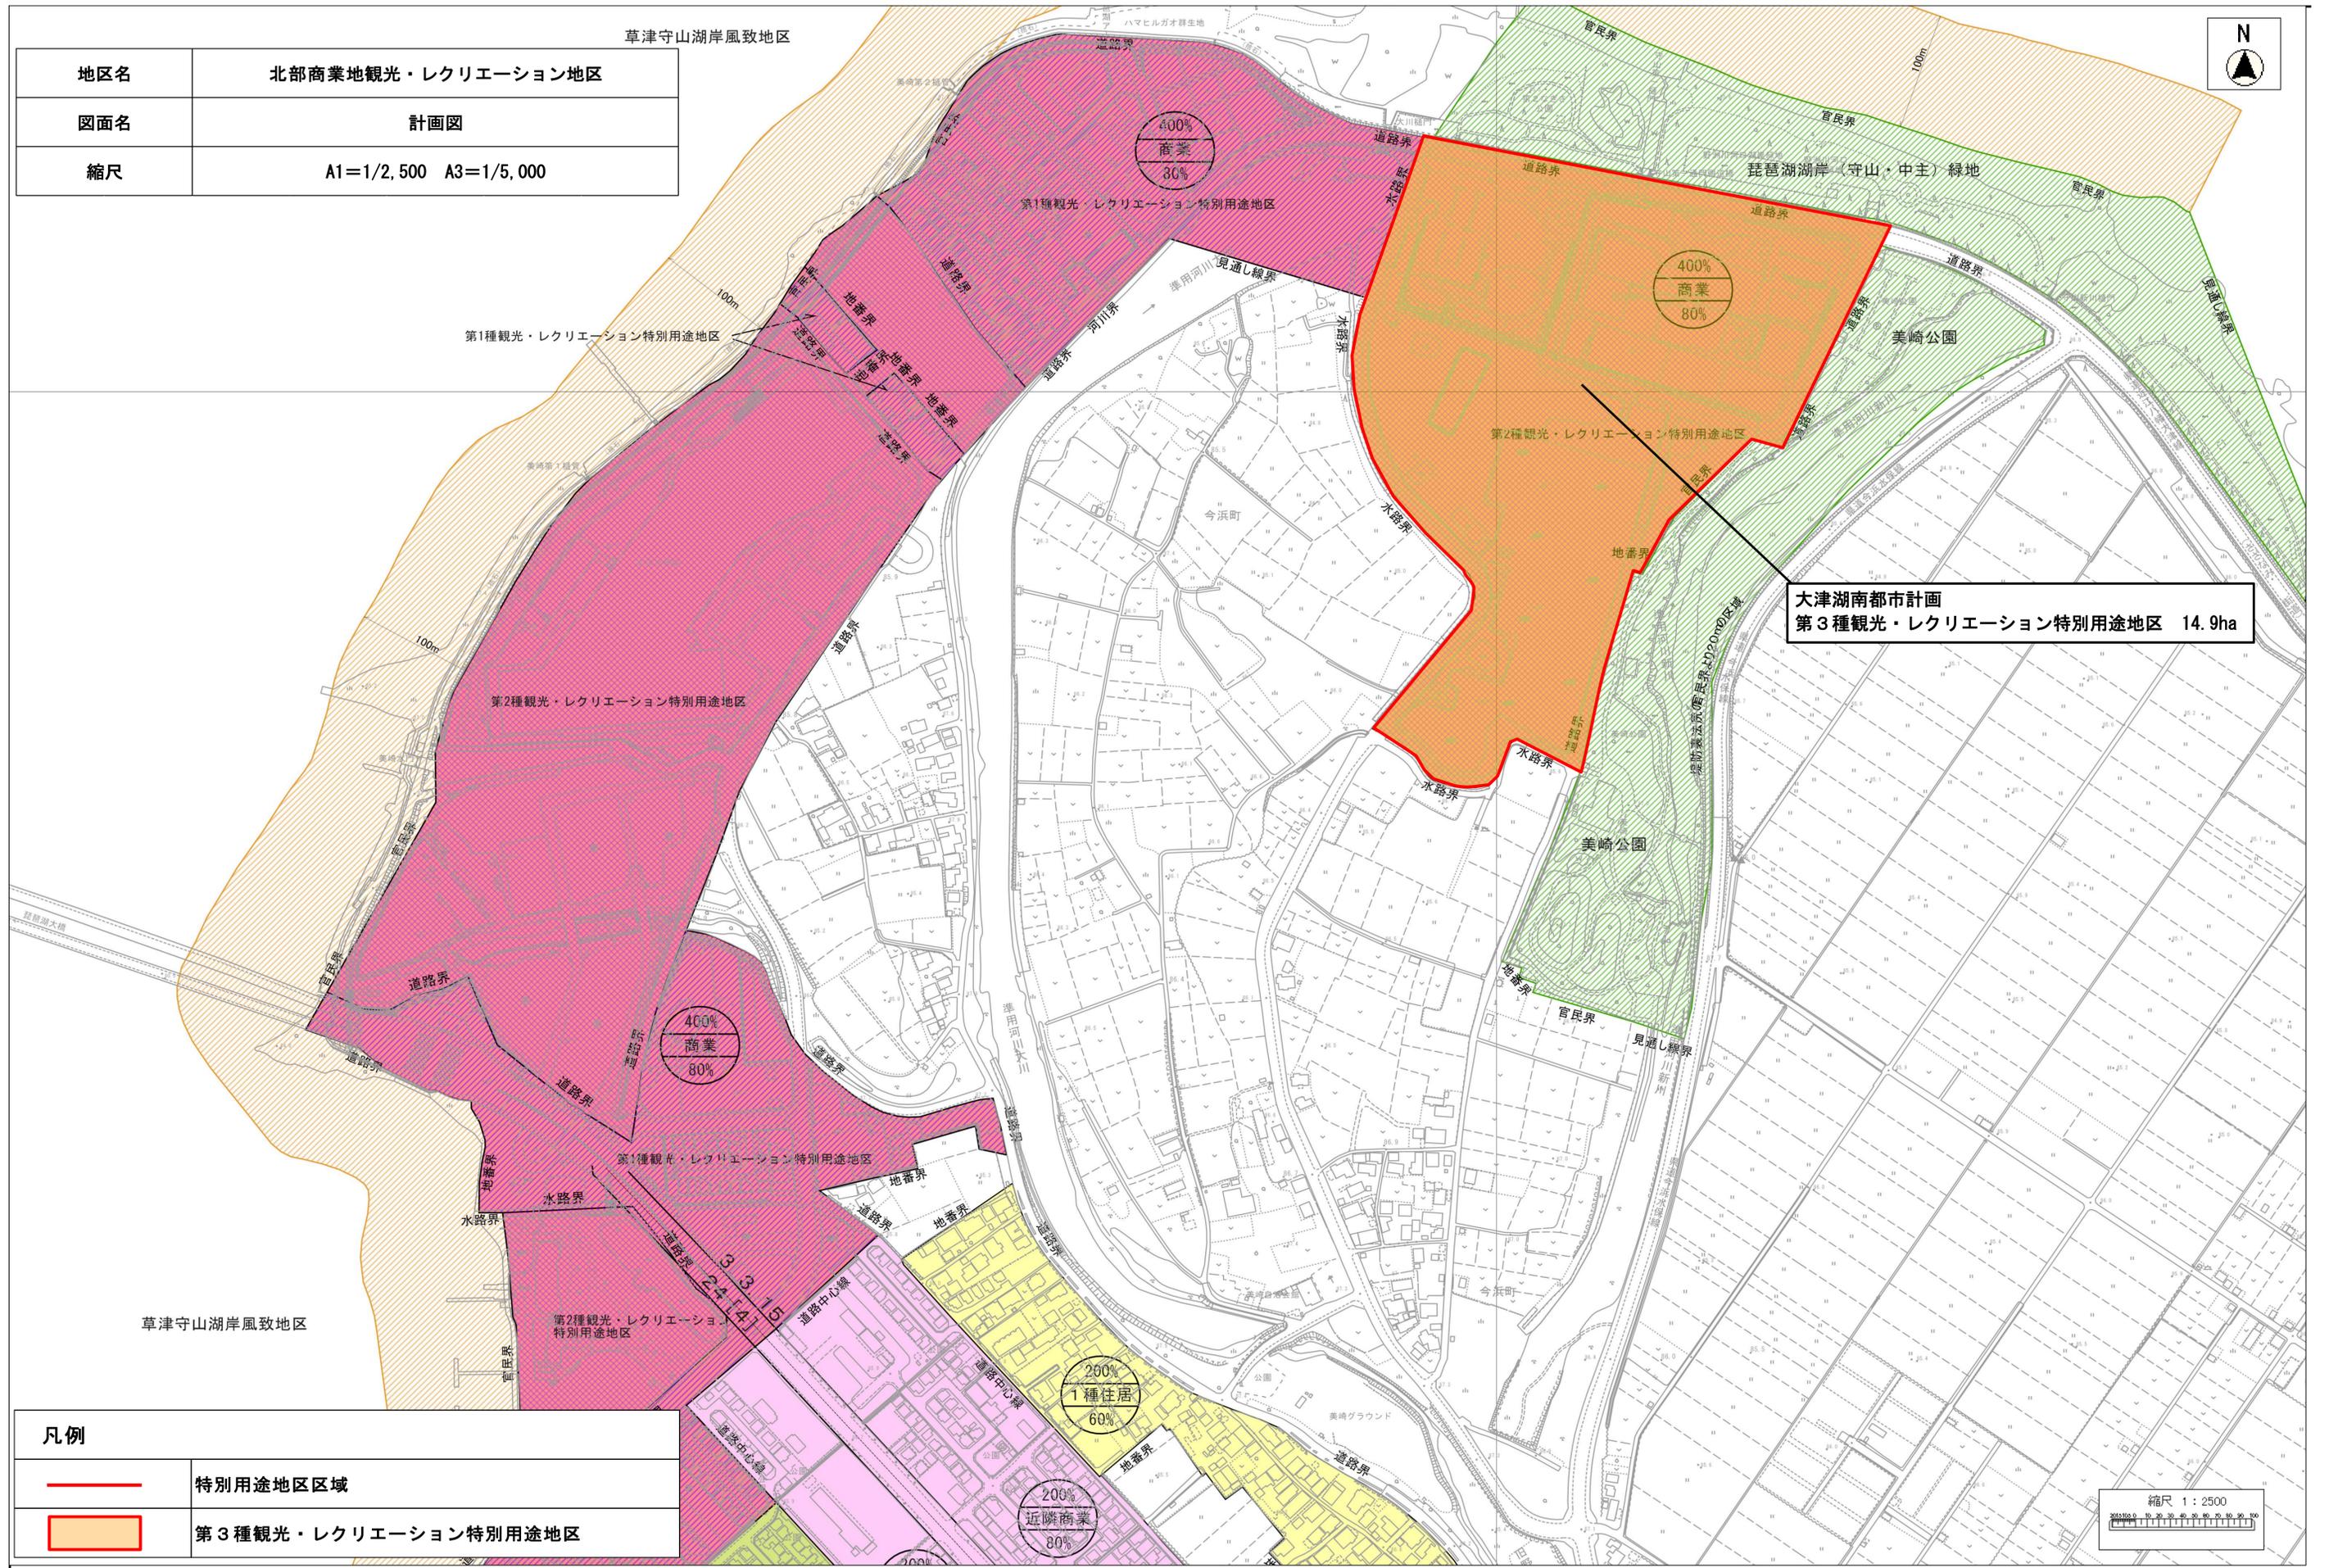

地区名	北部商業地観光・レクリエーション地区
図面名	計画図
縮尺	A1=1/2,500 A3=1/5,000



大津湖南都市計画
第3種観光・レクリエーション特別用途地区 14.9ha

凡例	
	特別用途地区区域
	第3種観光・レクリエーション特別用途地区

縮尺 1:2500
0 10 20 30 40 50 60 70 80 90 100