

会館平面図

○ 更新および追加機器


- ・ 電話交換機 → 
- ・ 停電多機能電話機 → 
- ・ 多機能電話機 → 
- ・ 一般電話機 親 → 
子 → 

○ 流用機器

- ・ 一般電話機 親 → 
子 → 
- ・ FAX → 
- 撤去機器 → 

守山会館


(2階建て)

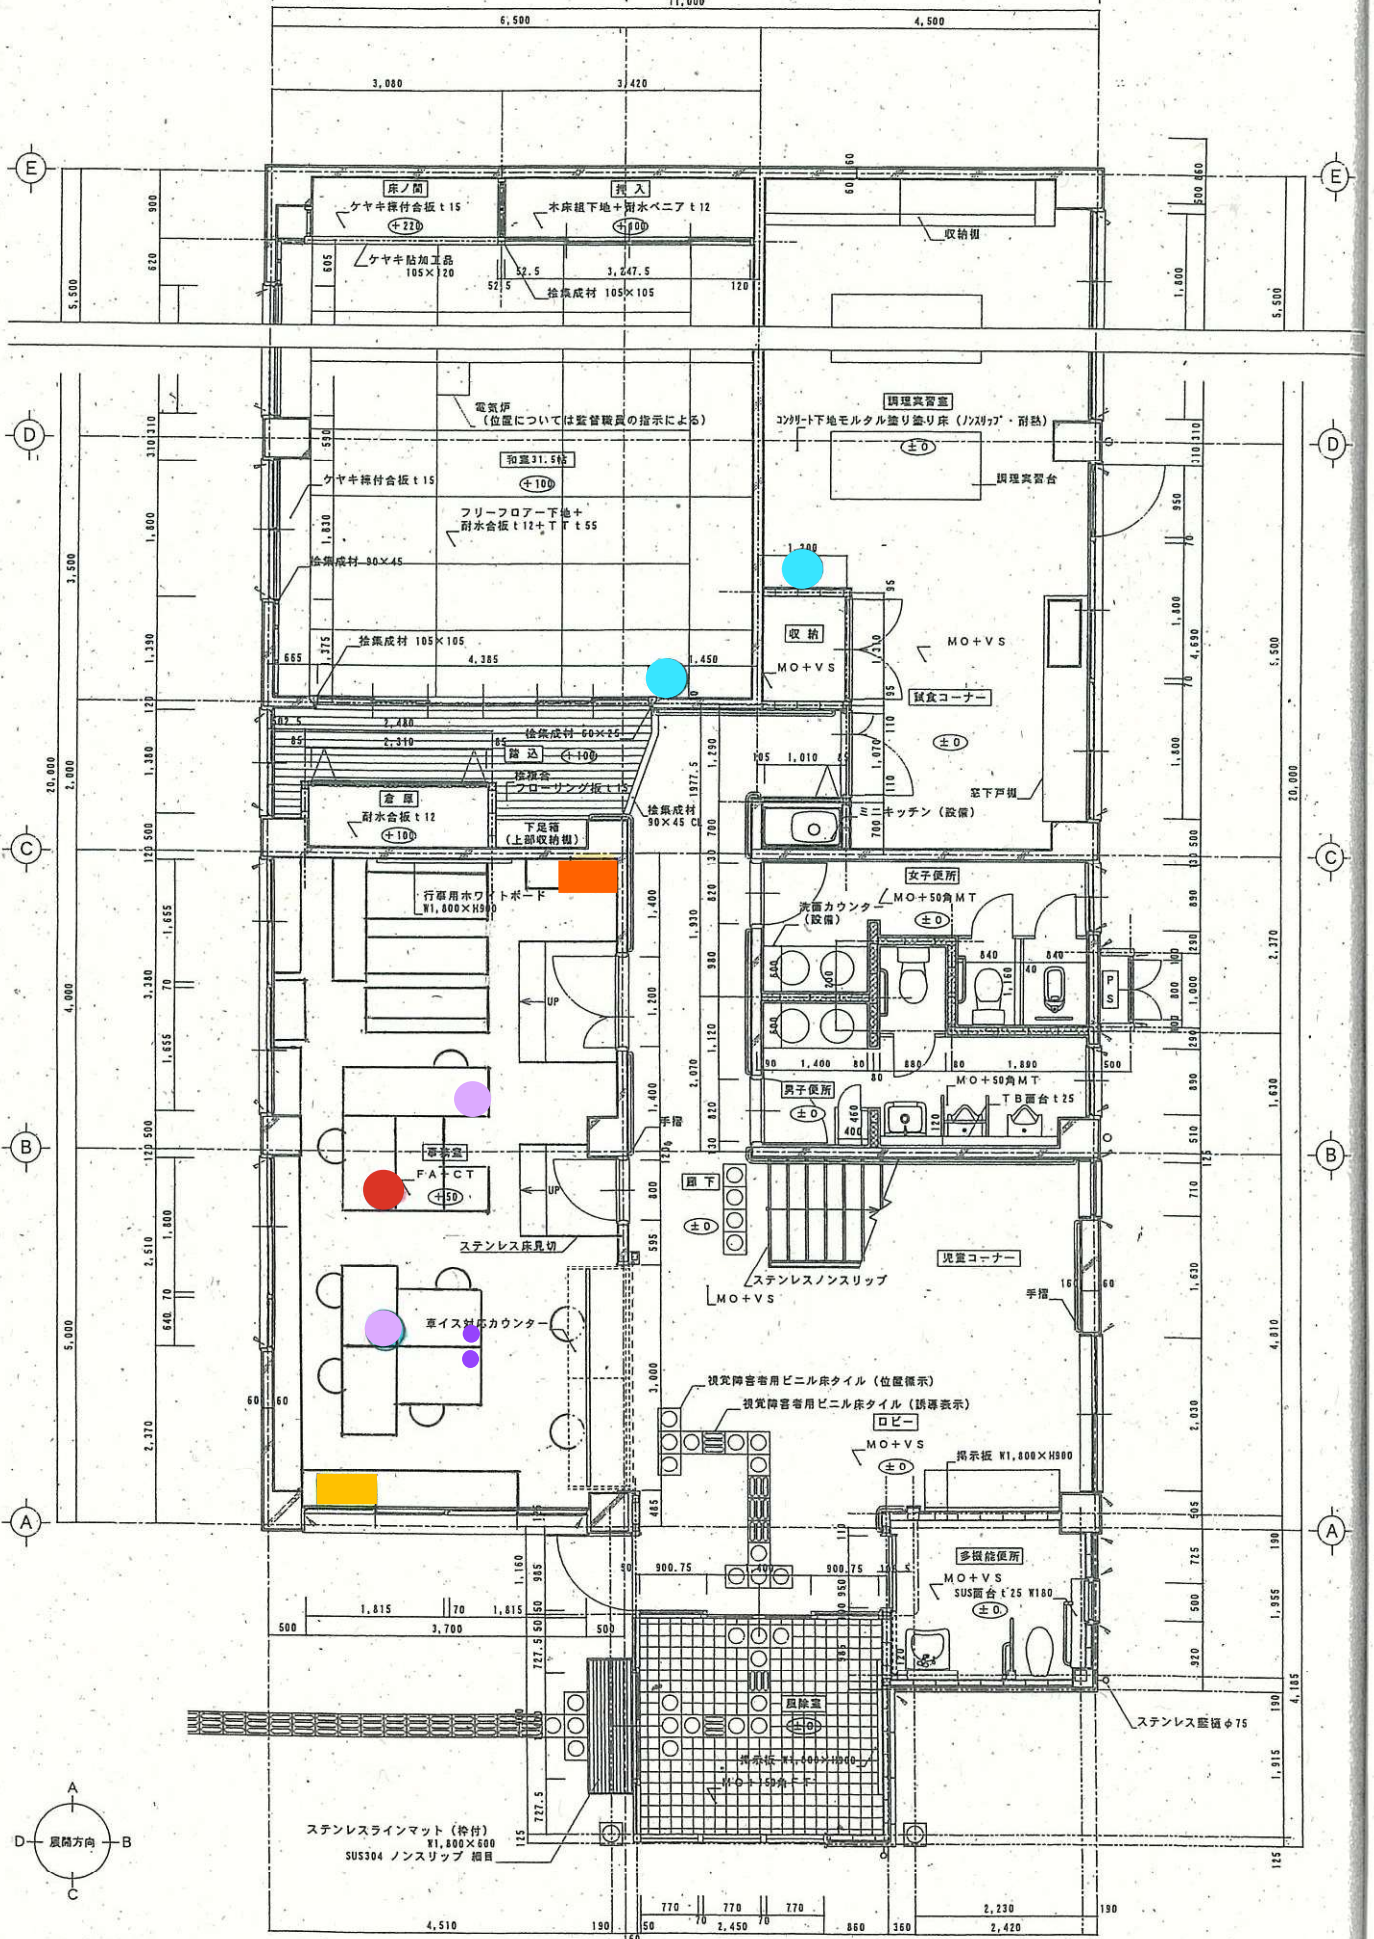

[illegible]

河西会館

(2階建て)

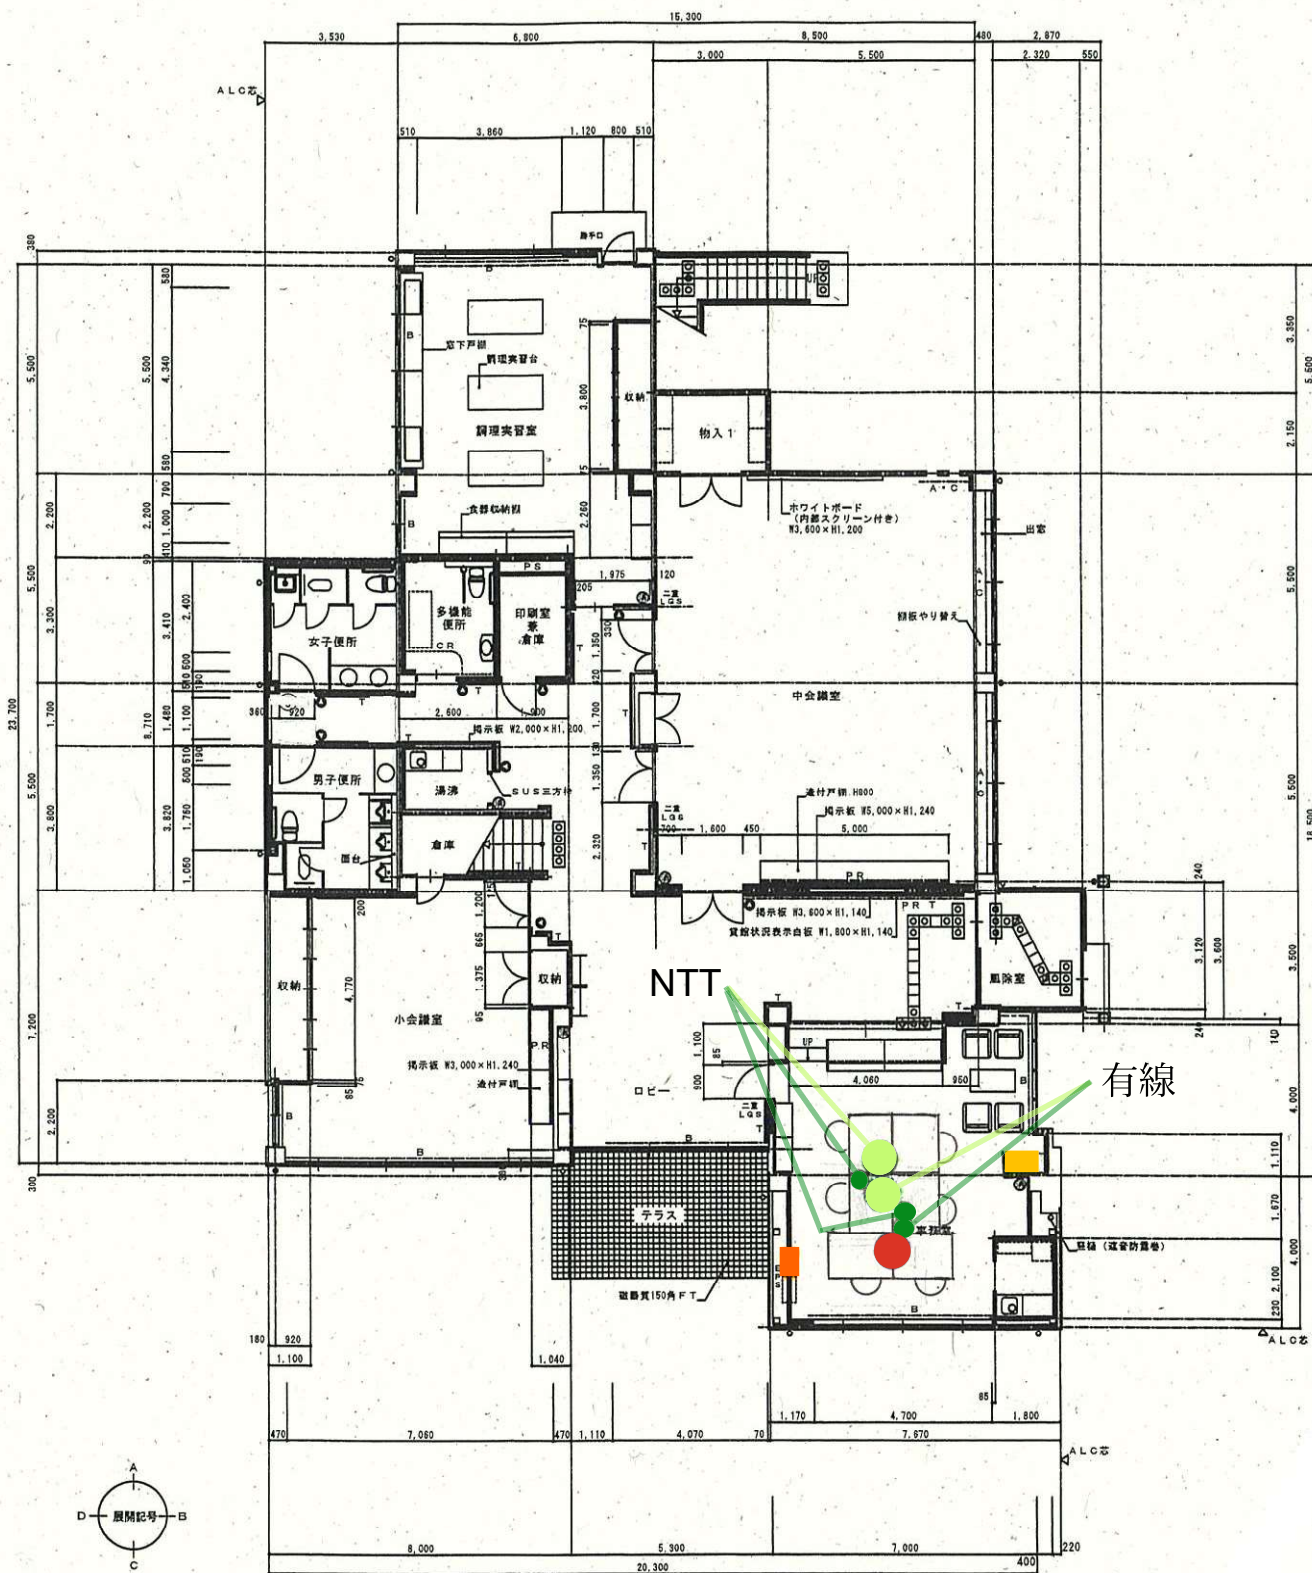

1 階 平 面 図 S 1 : 100

2 階平面図 S 1:100

中洲会館

(2 階建て)

【1階】

