


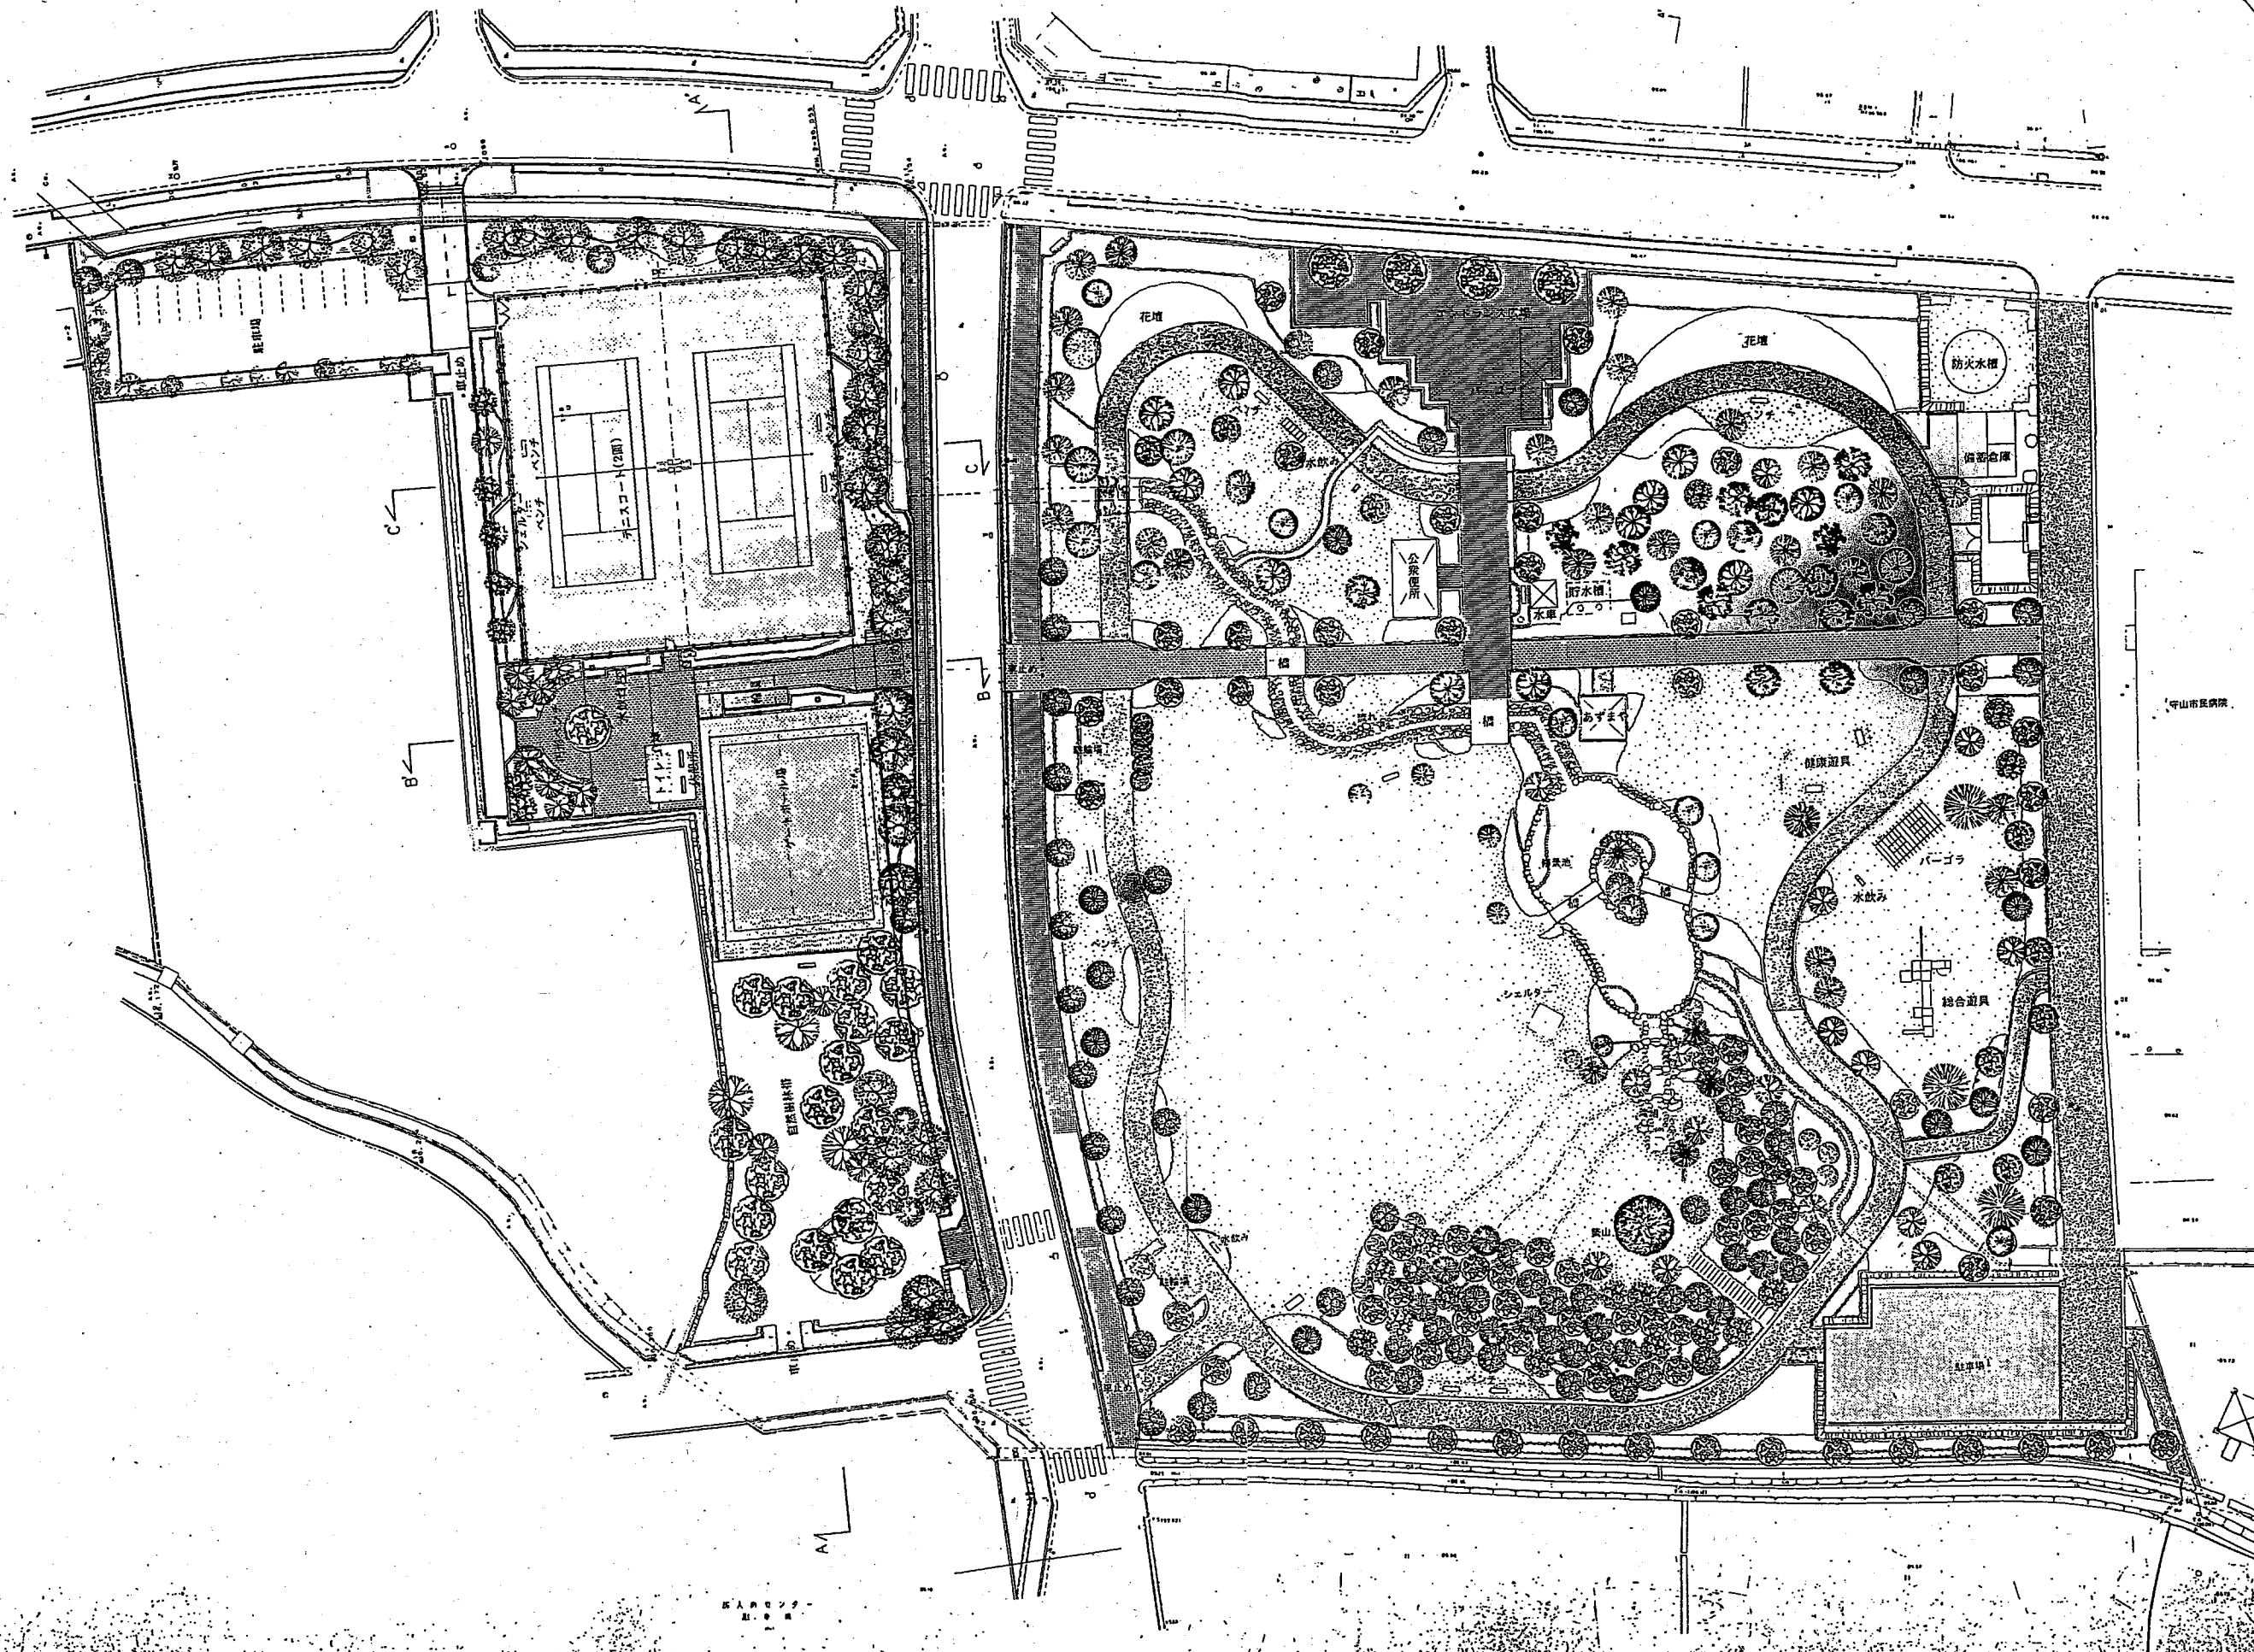

施工年度	平成 9
工事名	2.3.22 守山町公
施工地名	守山市守山
図面数	実施設計平面
縮尺	1:250
図面番号	1. 敷地の内