

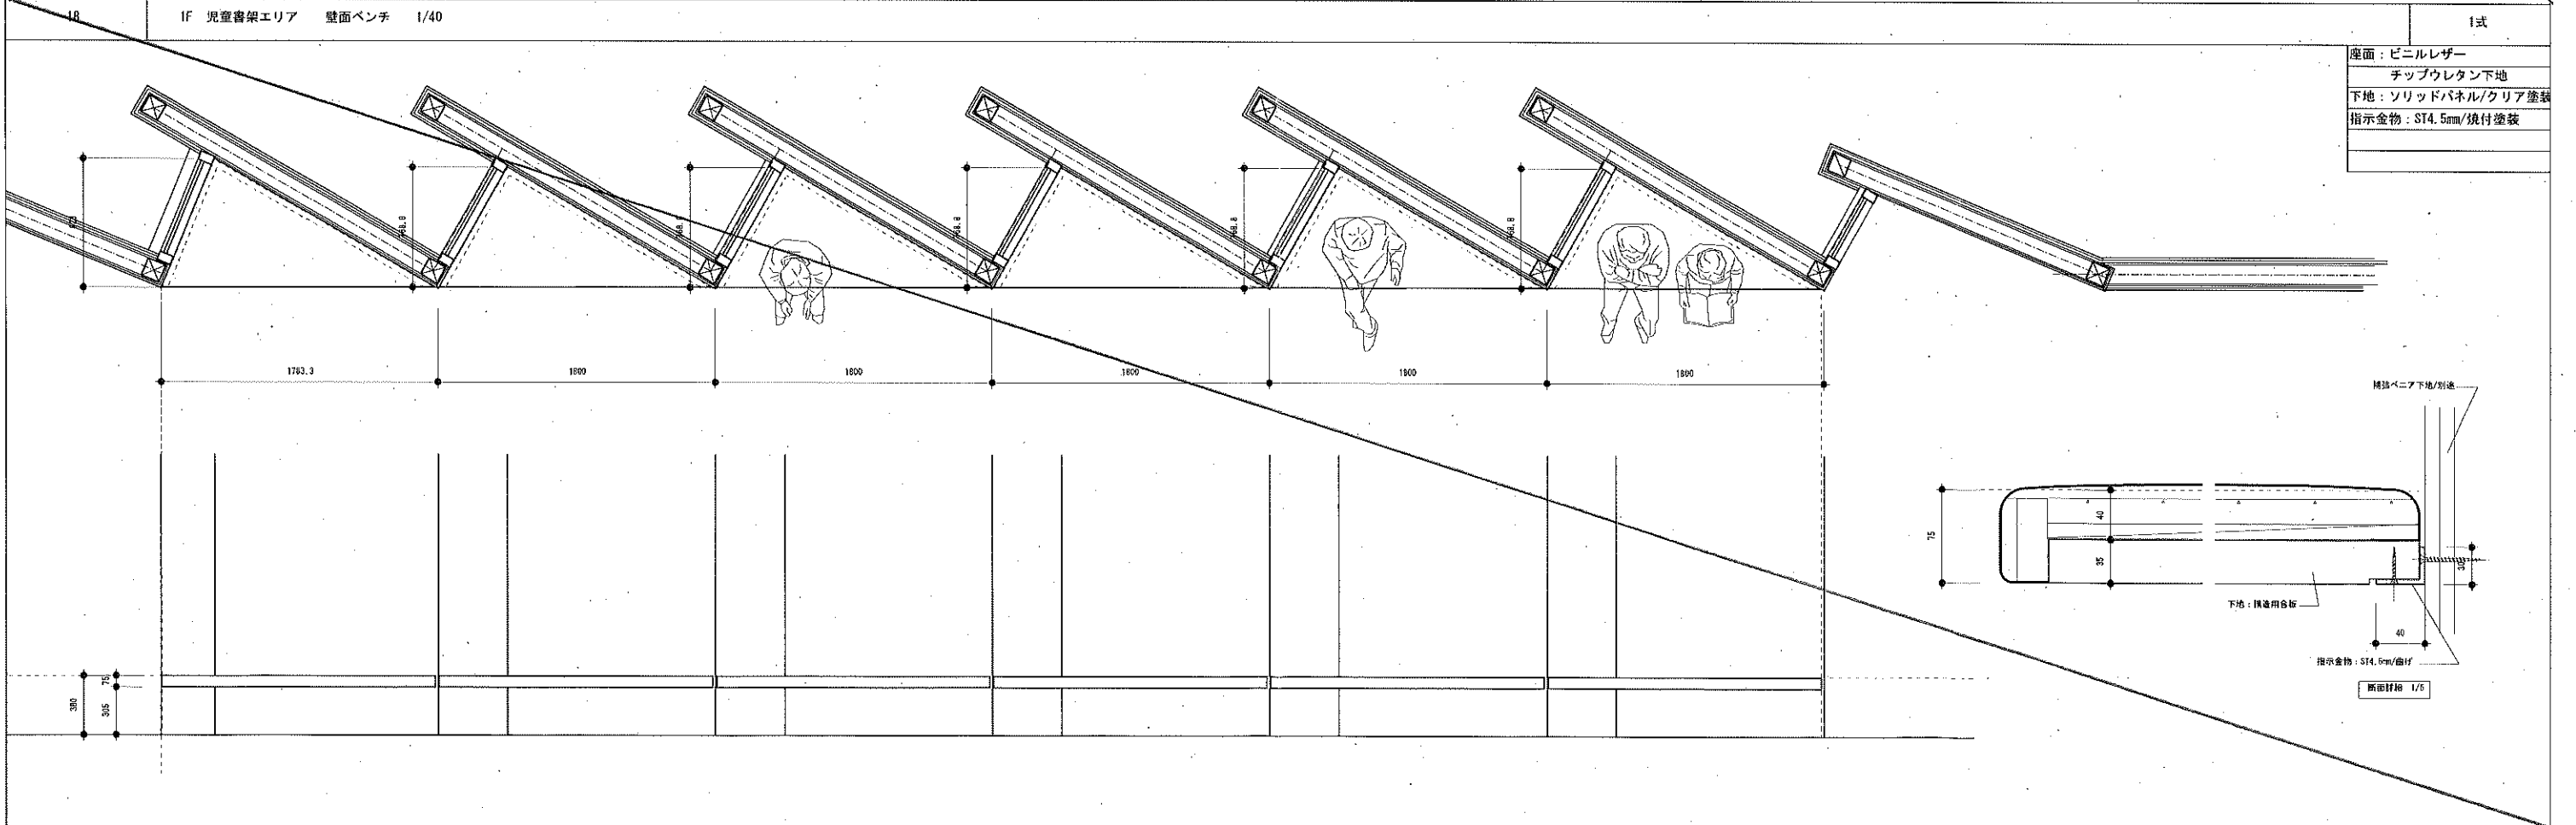


製作家具図面 1/3

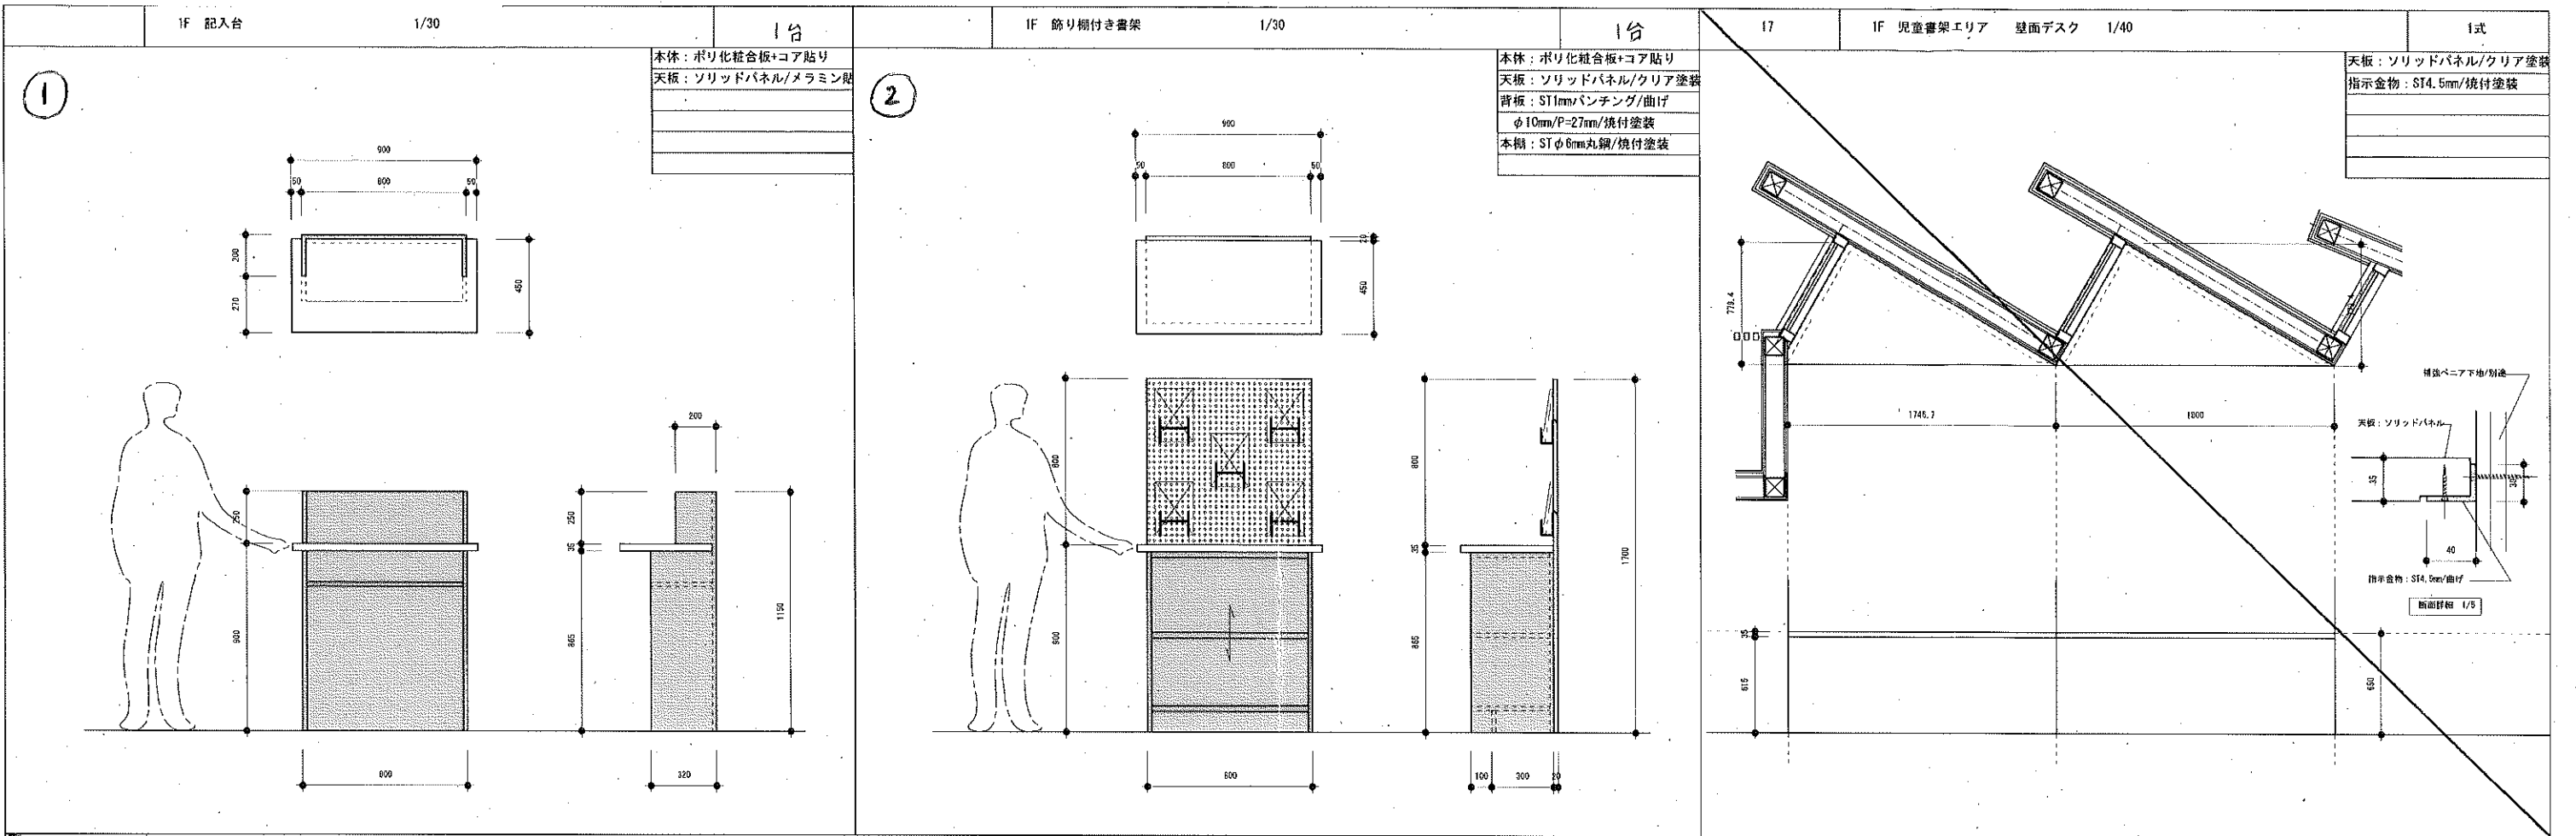

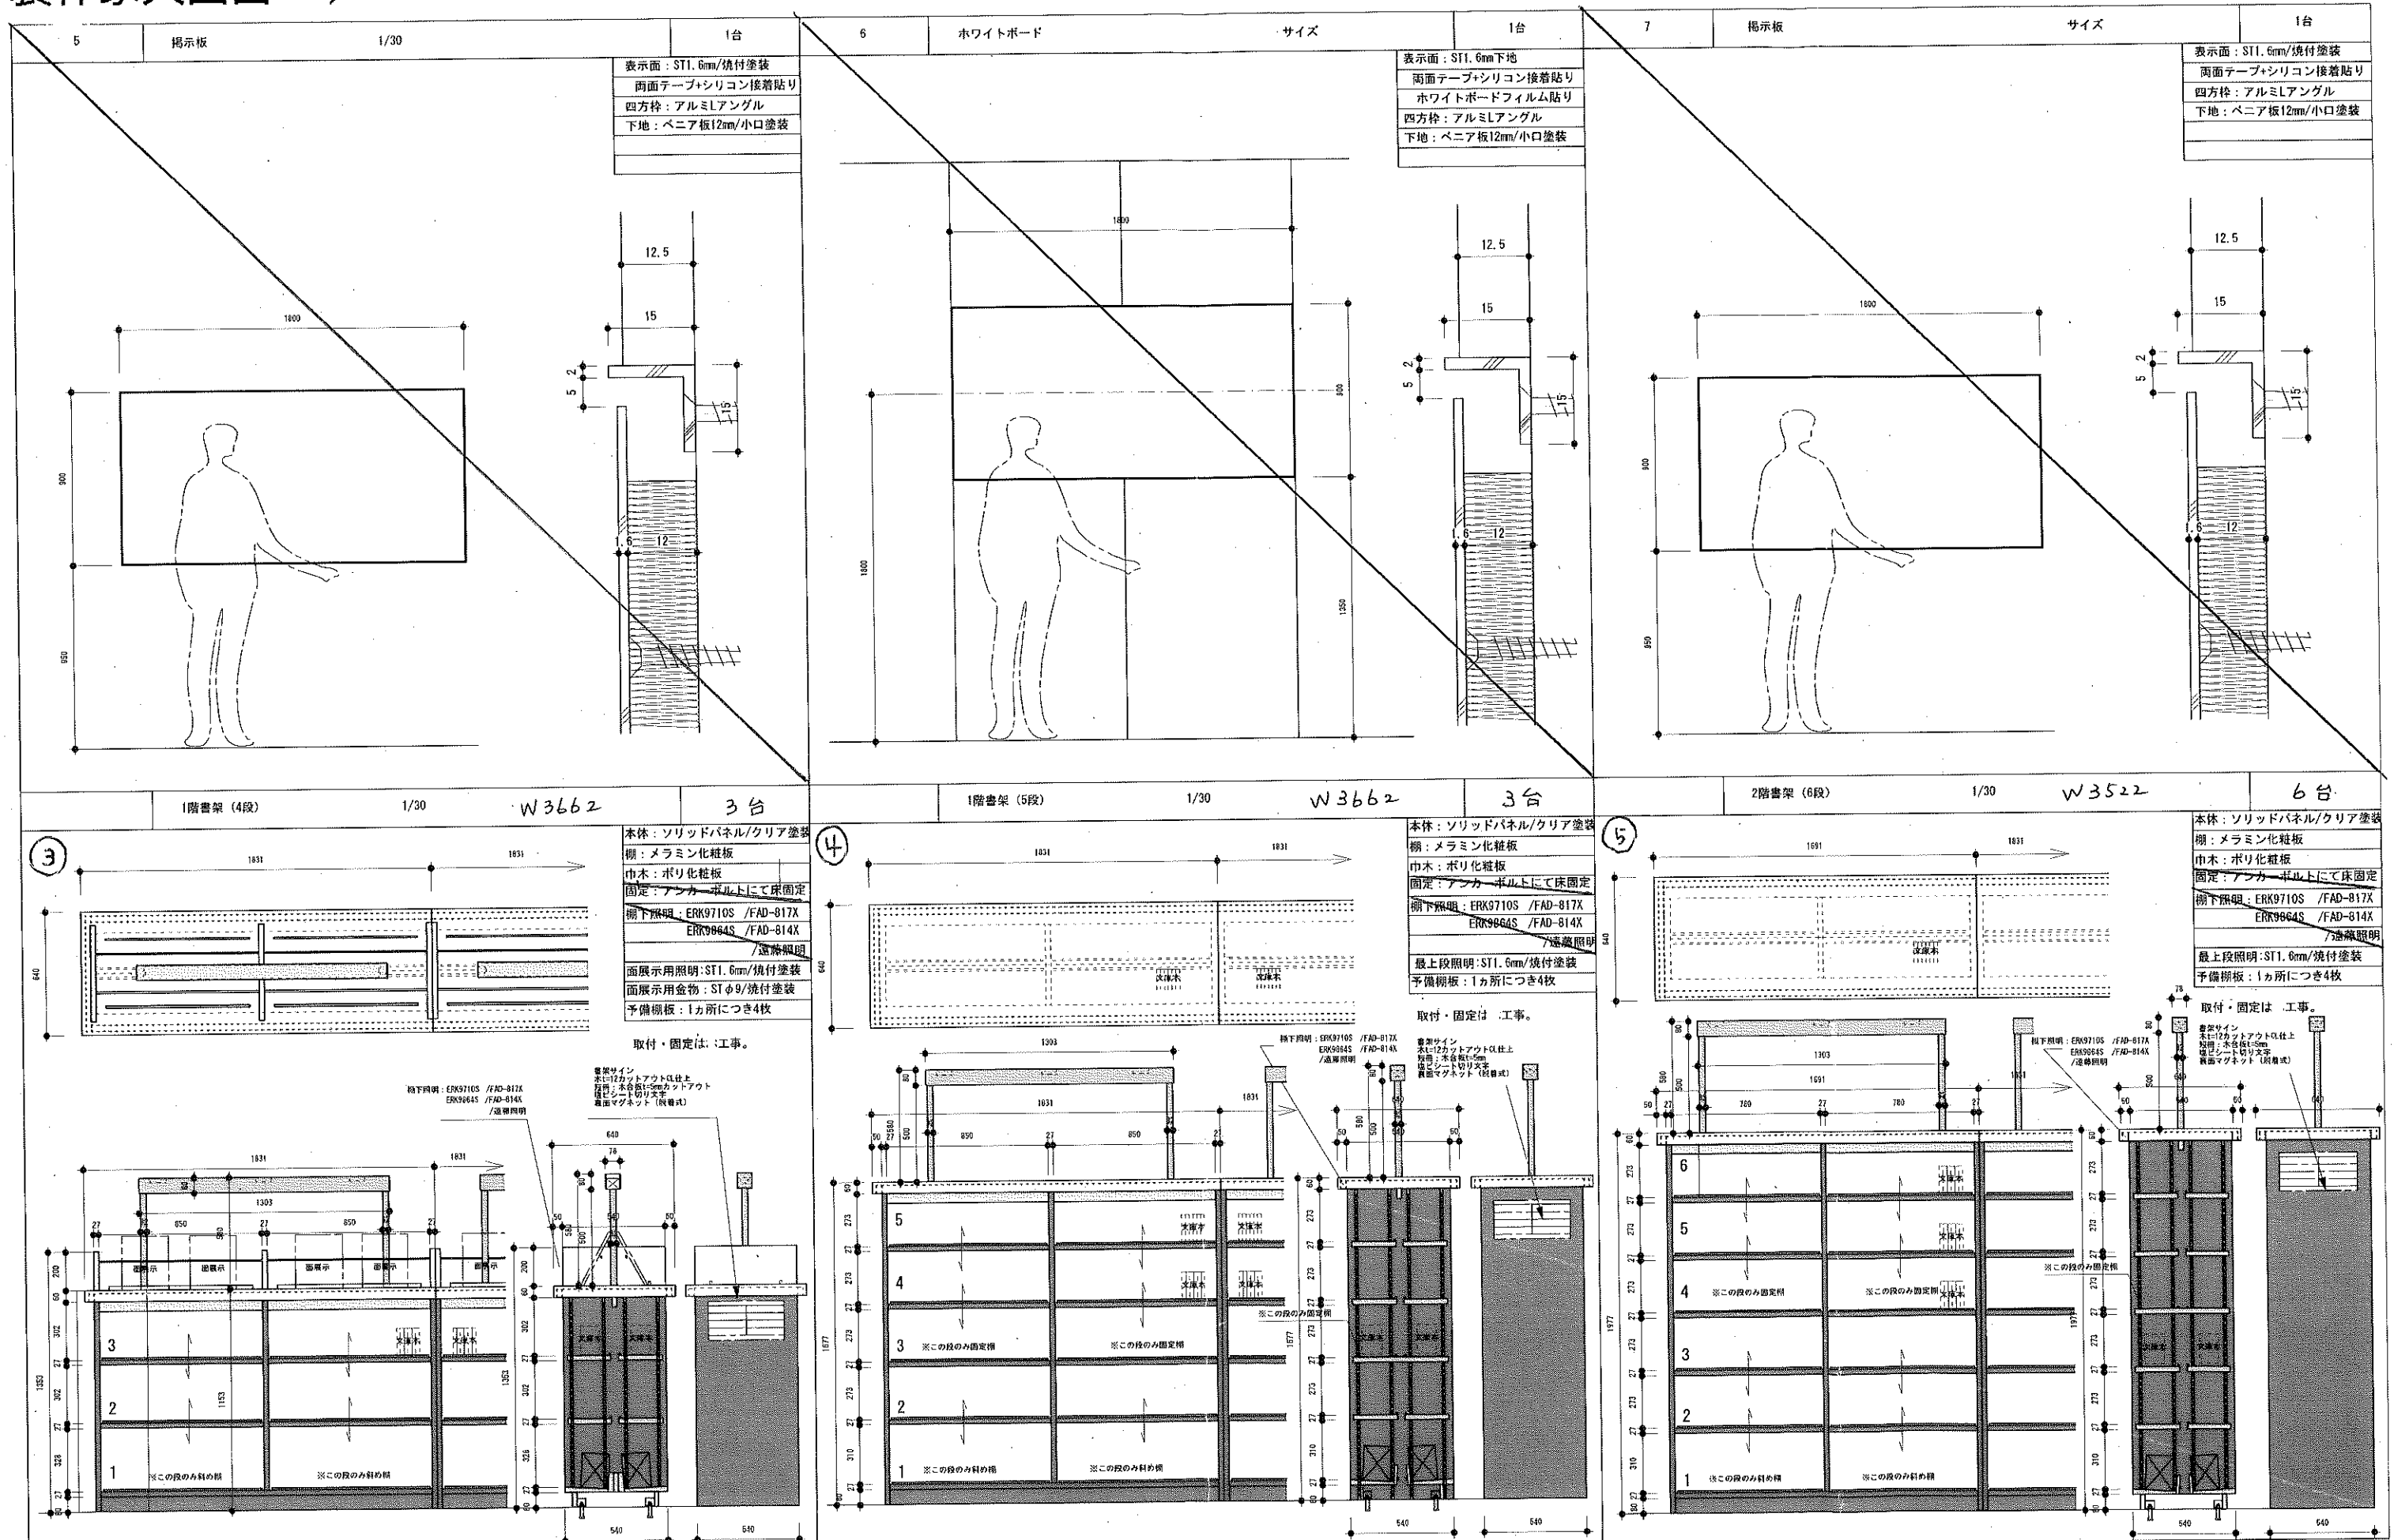

水原・芦澤設計共同体

株式会社 水原建築設計事務所 芦澤電一建築設計事務所
 一級建築士事務所 東京都中央区 東京都中央区
 一級建築士事務所 東京都中央区 東京都中央区
 一級建築士事務所 東京都中央区 東京都中央区

北部図書館・コミュニティ機能整備工事

家具図 02	SHEET NO.
DATE	SCALE
	A-410


IF 読み開かせコーナー 絵本書架 1/30 W2600

1台


IF 読み開かせコーナー 絵本書架 W2300

1台

⑥

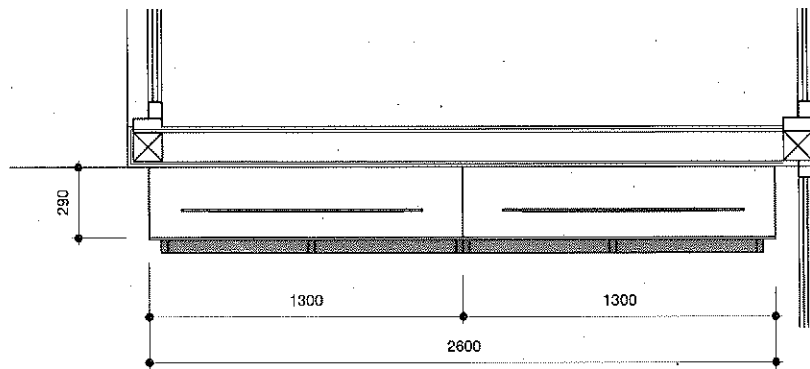


読み開かせ
キッズコーナー

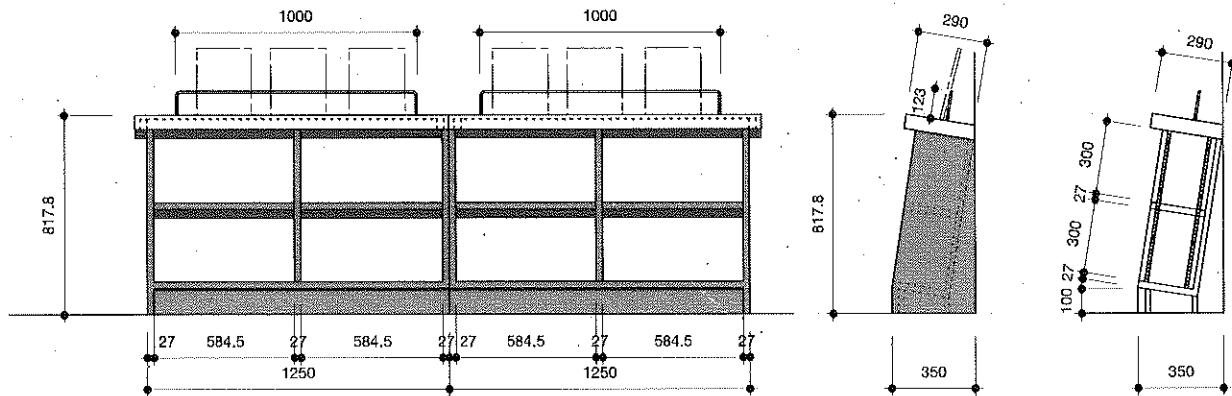


本体：ソリッドパネル/クリア塗装
棚：メラミン化粧板
巾木：ポリ化粧板
固定：アジャスターにて床固定
棚下照明：ERK9710S / 遠藤照明
FAD-817X / 遠藤照明
ERK9864S / 遠藤照明
FAD-814X / 遠藤照明
面展示用金物：STφ9/焼付塗装

取付・固定は：工事。

⑦

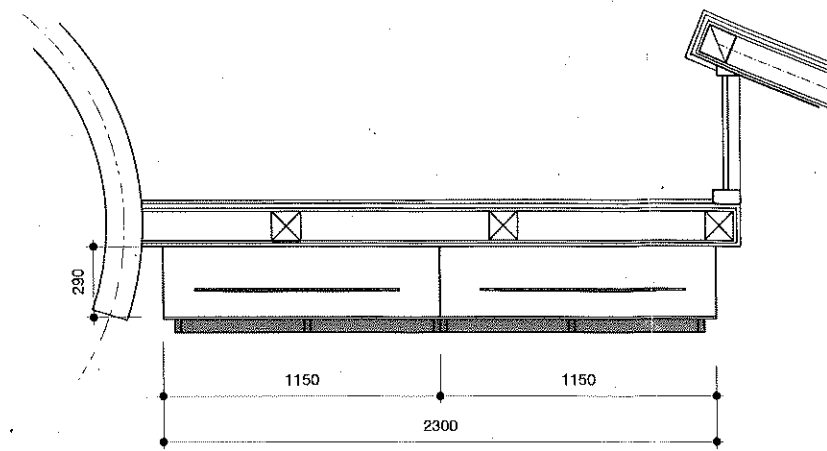

読み開かせ
キッズコーナー

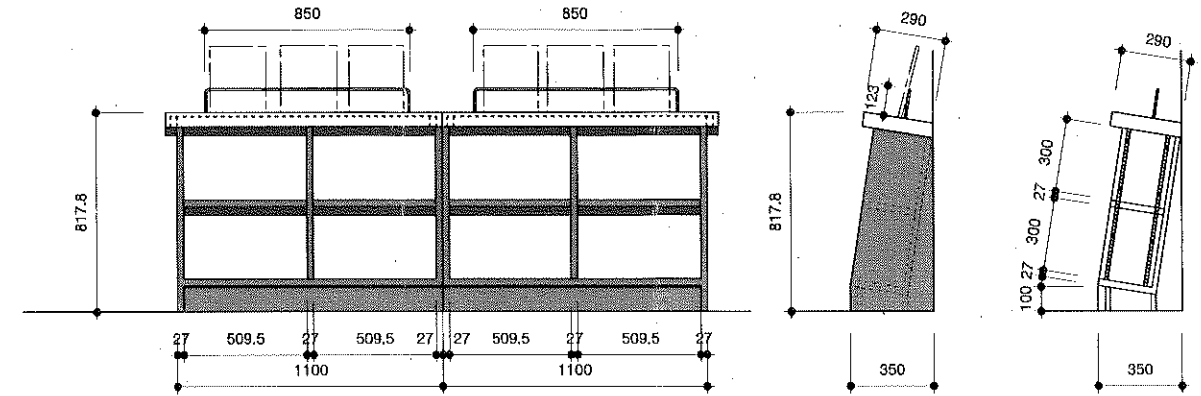

本体：ソリッドパネル/クリア塗装
棚：メラミン化粧板
巾木：ポリ化粧板
固定：アジャスターにて床固定
棚下照明：ERK9710S / 遠藤照明
FAD-817X / 遠藤照明
ERK9864S / 遠藤照明
FAD-814X / 遠藤照明
面展示用金物：STφ9/焼付塗装

取付・固定は：工事。

水原・芦澤設計共同体

株式会社 水原建築設計事務所 芦澤竜一建築設計事務所

北部図書機能・コミュニティ機能整備工事

家具図 06

SHEET NO.

A-415

DATE

SCALE

訂正事項