守山市民運動公園 平面図

S=1/500

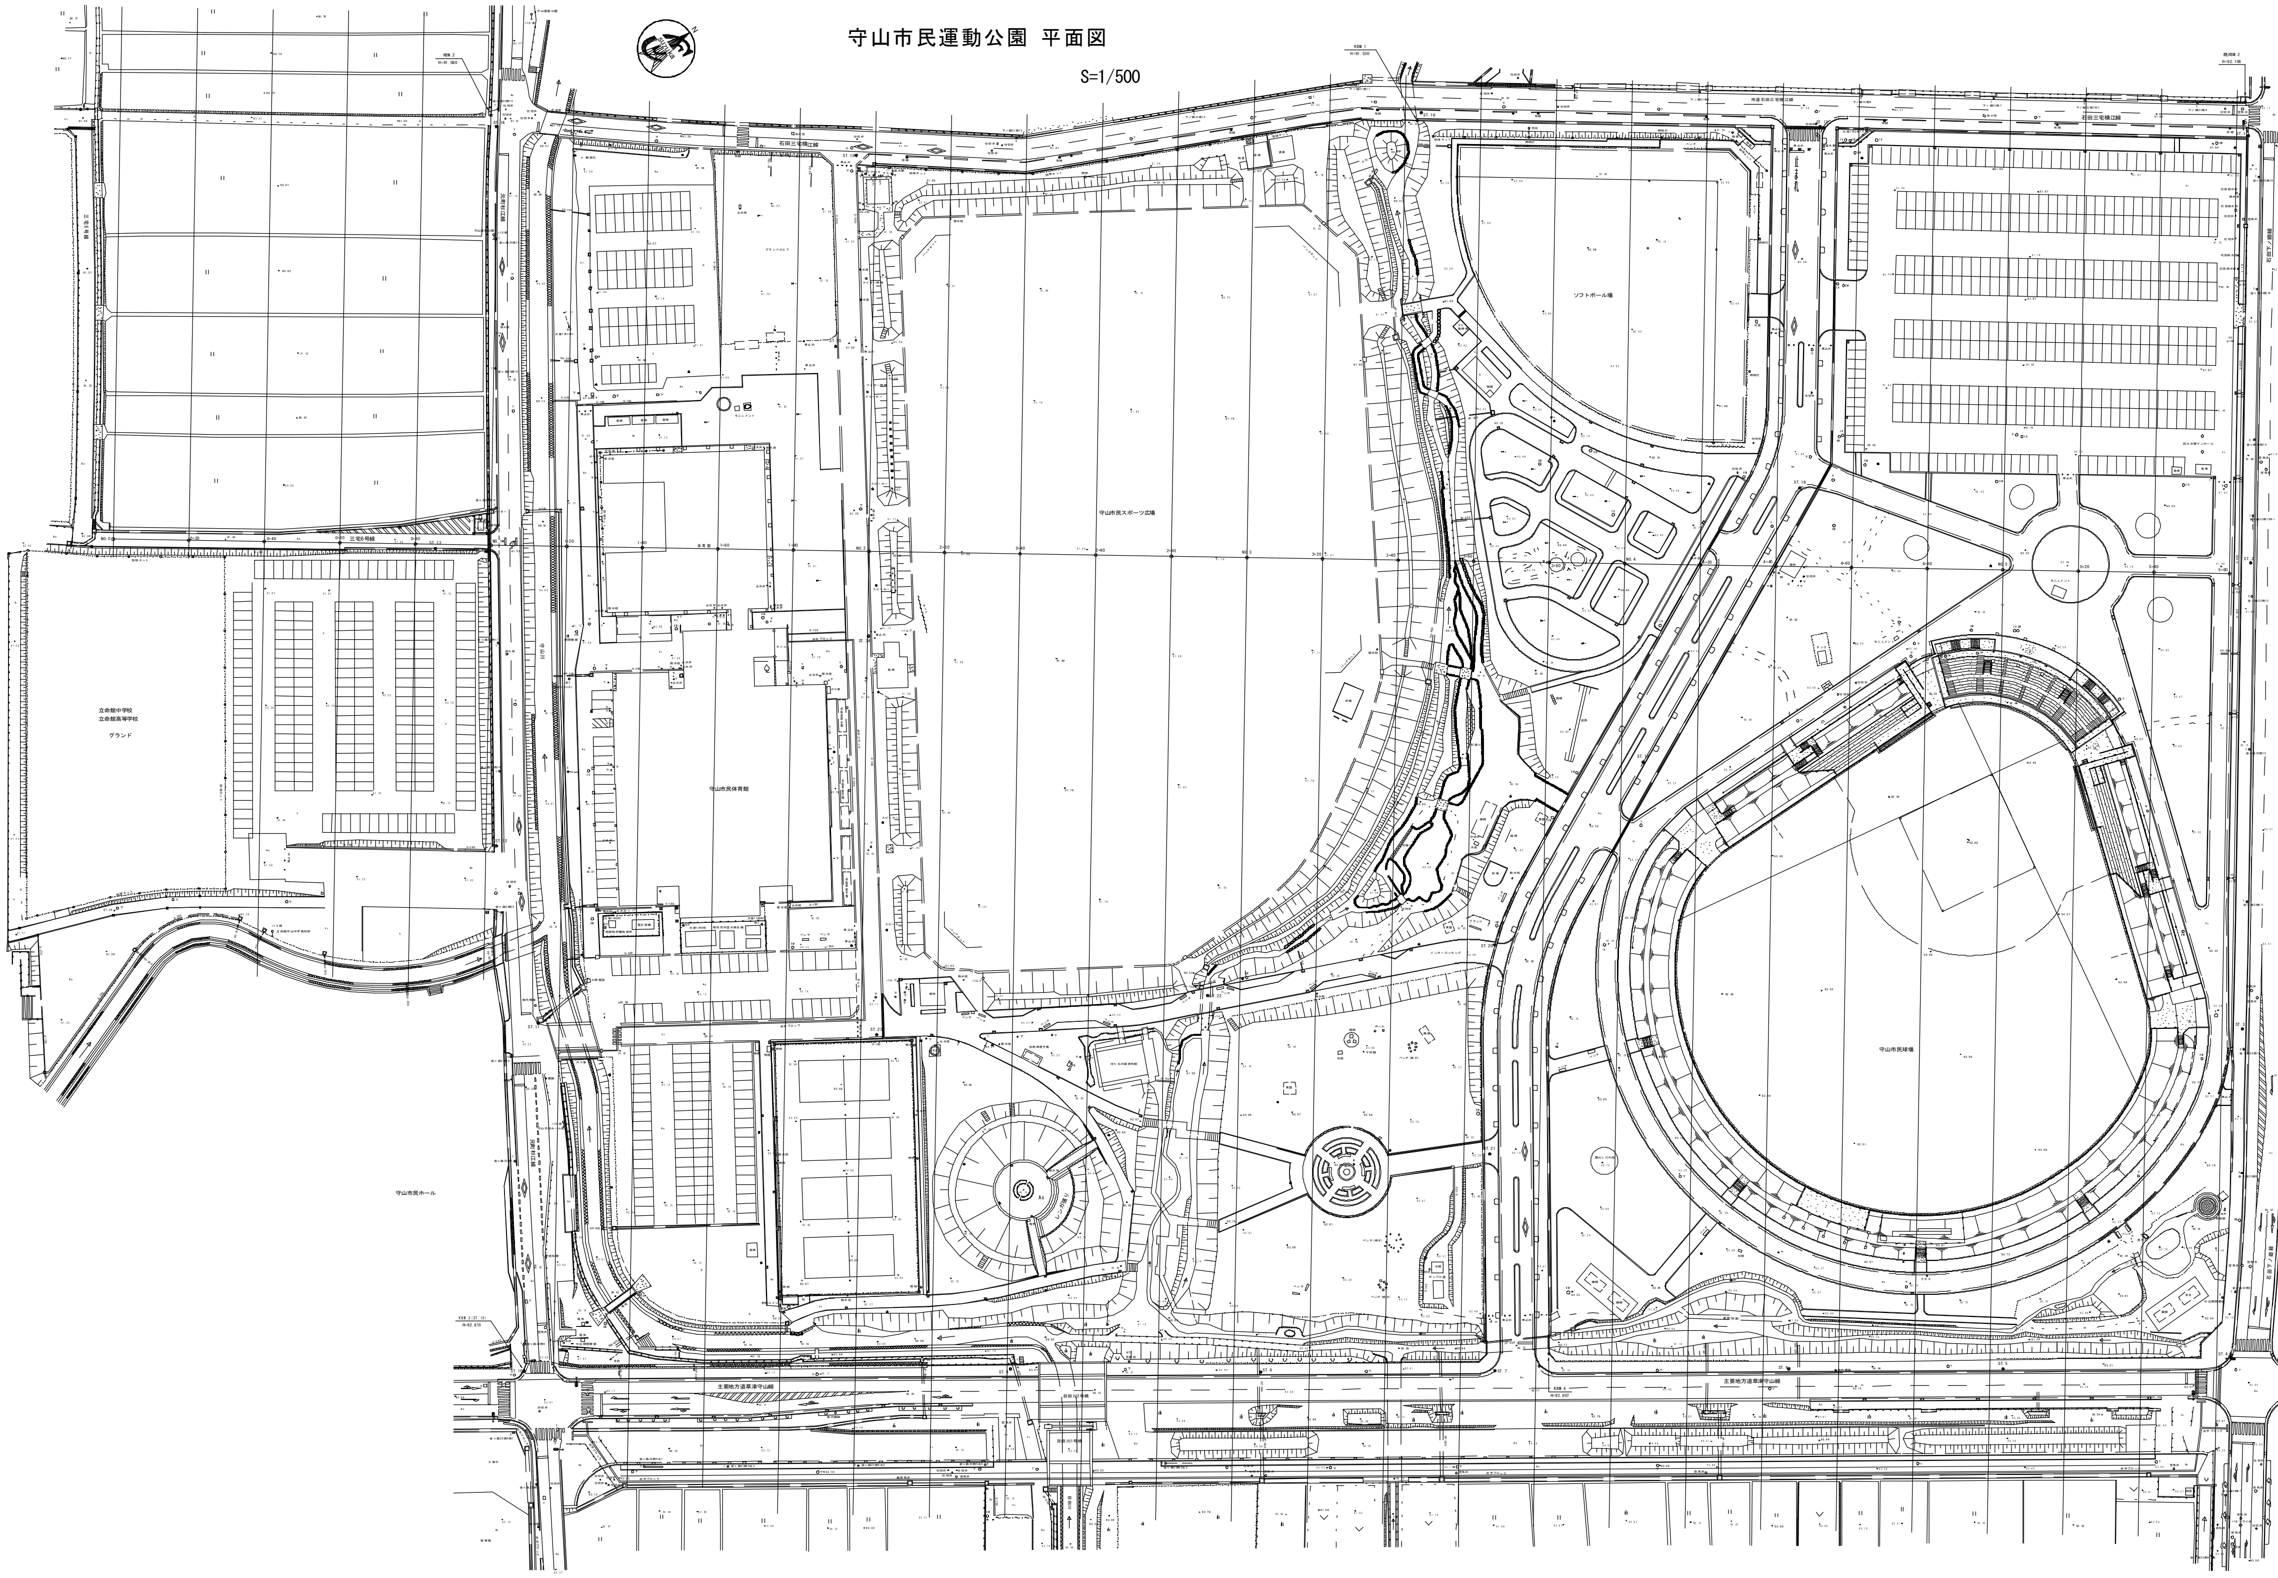
SUZUKA
N
石田三宅横江線
立命館中学校
立命館高等学校
グランド
守山市民体育館
守山市民スポーツ広場
ソフトボール場
守山市民球場
守山市民ホール
主要地方道草津守山線
KBM.5(ST.4)
H=93.265

認可．実施	当初　　第　　回変更		
年度．番号	平成　　年度　　第　　号		
河川名 路線名 地区名	守山市民運動公園		
工事名			
地名	守山市三宅町地先他		
図面名	平面図		
縮尺	1/500		
図面番号	枚ノ内		
守山市都市経済部都市再生課			
受託業務名	平成25度　守都業第7号 市民運動公園測量委託業務		
受託者名	株式会社 鈴鹿設計事務所 守山営業所	担当者	山本 毅