


平均地盤(車庫棟)				
No	L	L	L	S
TOTAL	108,000			-26.379
レベル (ΣS/ΣL)				-0.244
平均地盤算定面			1FL	-0.244
平均地盤算定面			1FL	-0.244
※S=Lx (H1+H2)÷2				

(車庫棟基準)1FL±0=TP+97.20
1FL-0.244=TP+96.956…平均地盤レベル

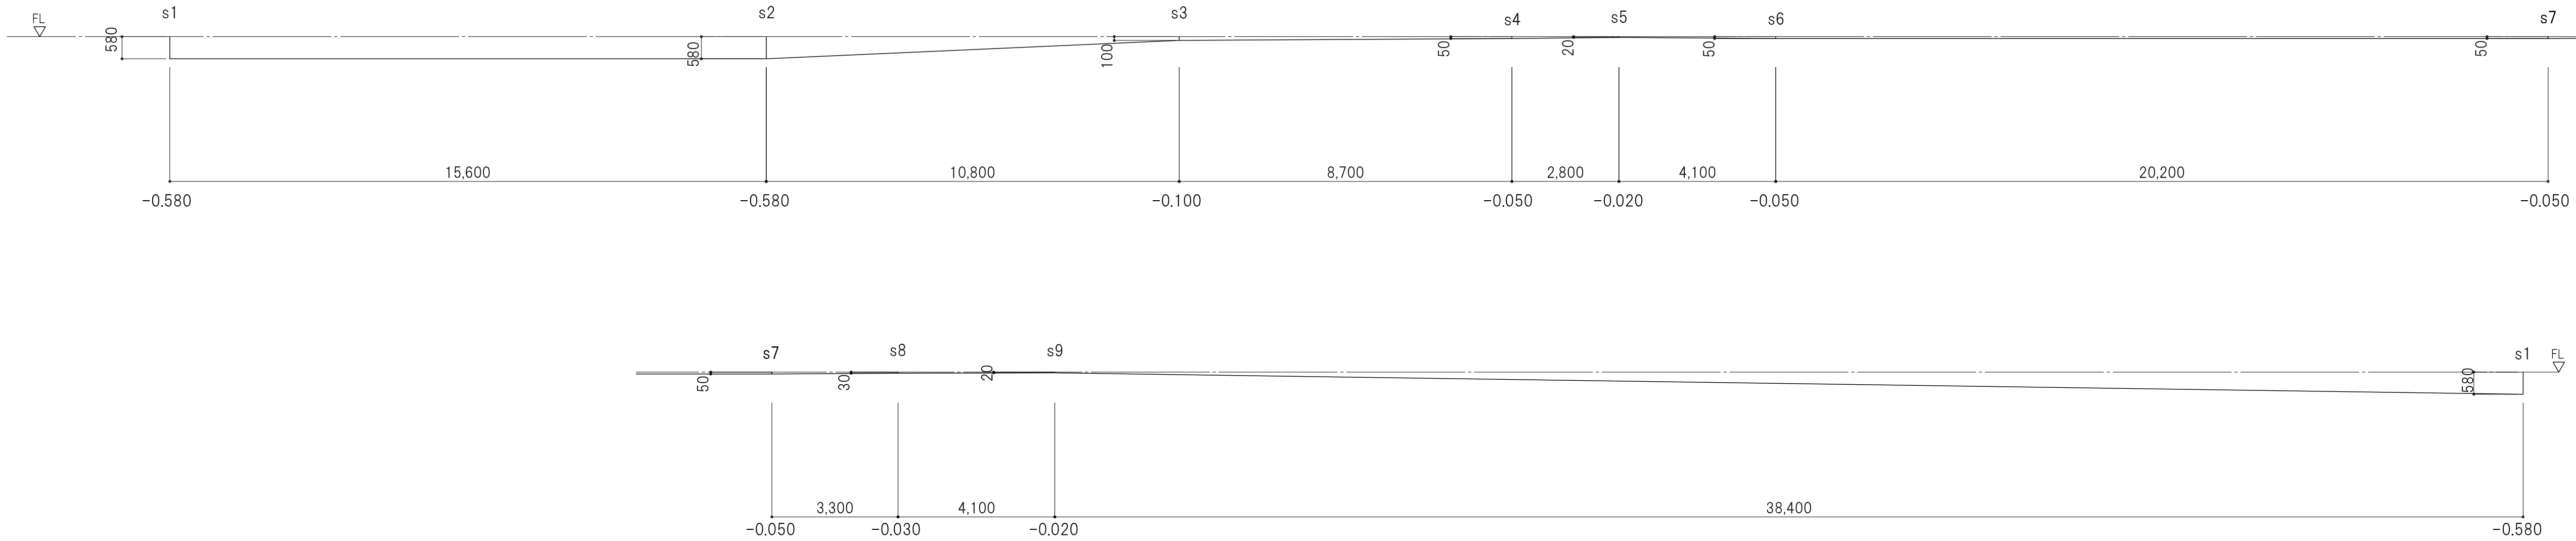

訂正						備考	電竹中工務店	建築士法第二十条に基づく設計者の表示 須賀定邦 監理設計者	作成 23.06.30	承認 大平 須賀 発行 片瀬 利行	名称 守山市新庁舎車庫棟整備工事 平均地盤算定図(車庫棟)	設計 NO 4230261 縮尺 A1 1:100 A3 1:200	図面 NO 19-2