jtl00854　A1:14.04

□ 外部自立サイン【03】 [OS-2b:両面表示]　単層積×1

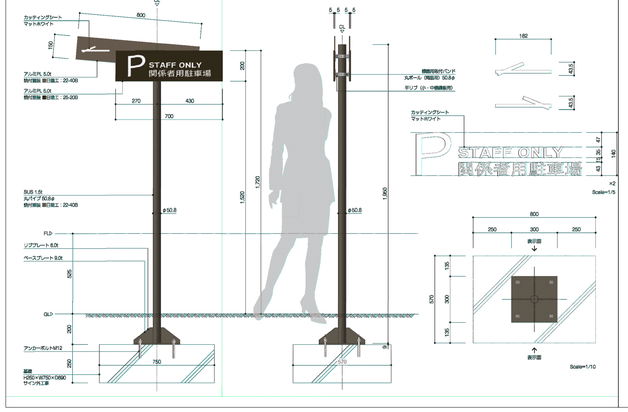

【OS-07】 活動空地標識　単層積×1　1立外積×1

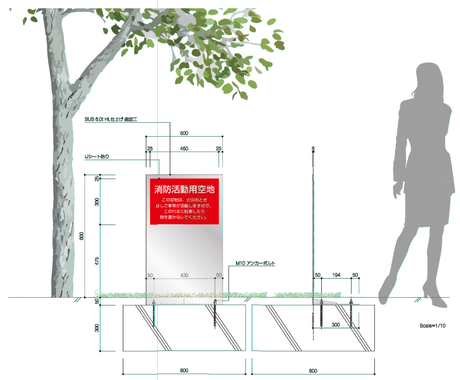

【OS-10】 ゴミ箱分別サイン　単層積×8

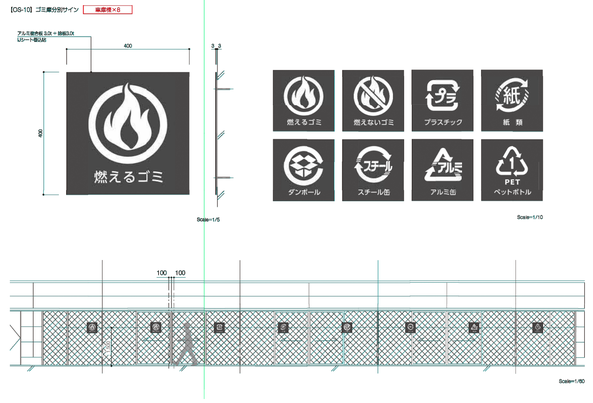

□ 外部自立サイン [OS-14]　単層積×1

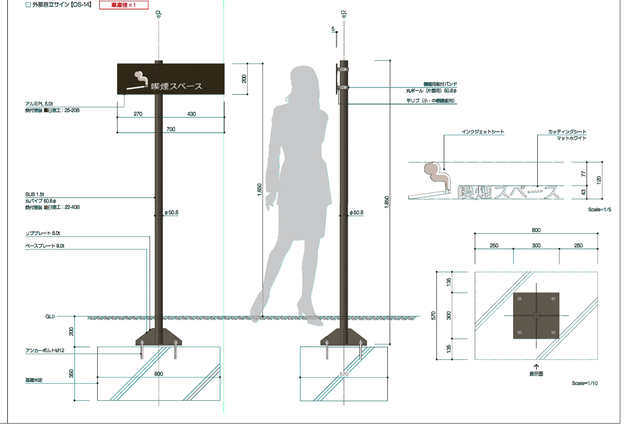

訂正					備考	竹中工務店	建築士法第二十条に基づく設計者の表示 須賀定邦 一級建築士登録 第292314号	作成 23.06.30 / 発行	承認 大平　須賀 / 主担当 片瀬 利行 / 担当 / 製図	名称 守山市新庁舎車庫棟整備工事 / 縮尺 サイン姿図	設計NO 4230261	図面NO S2

設計に緑を

S1-2_サイン図.DWG　2024/04/02