



守山市役所 平面図 S=1:500

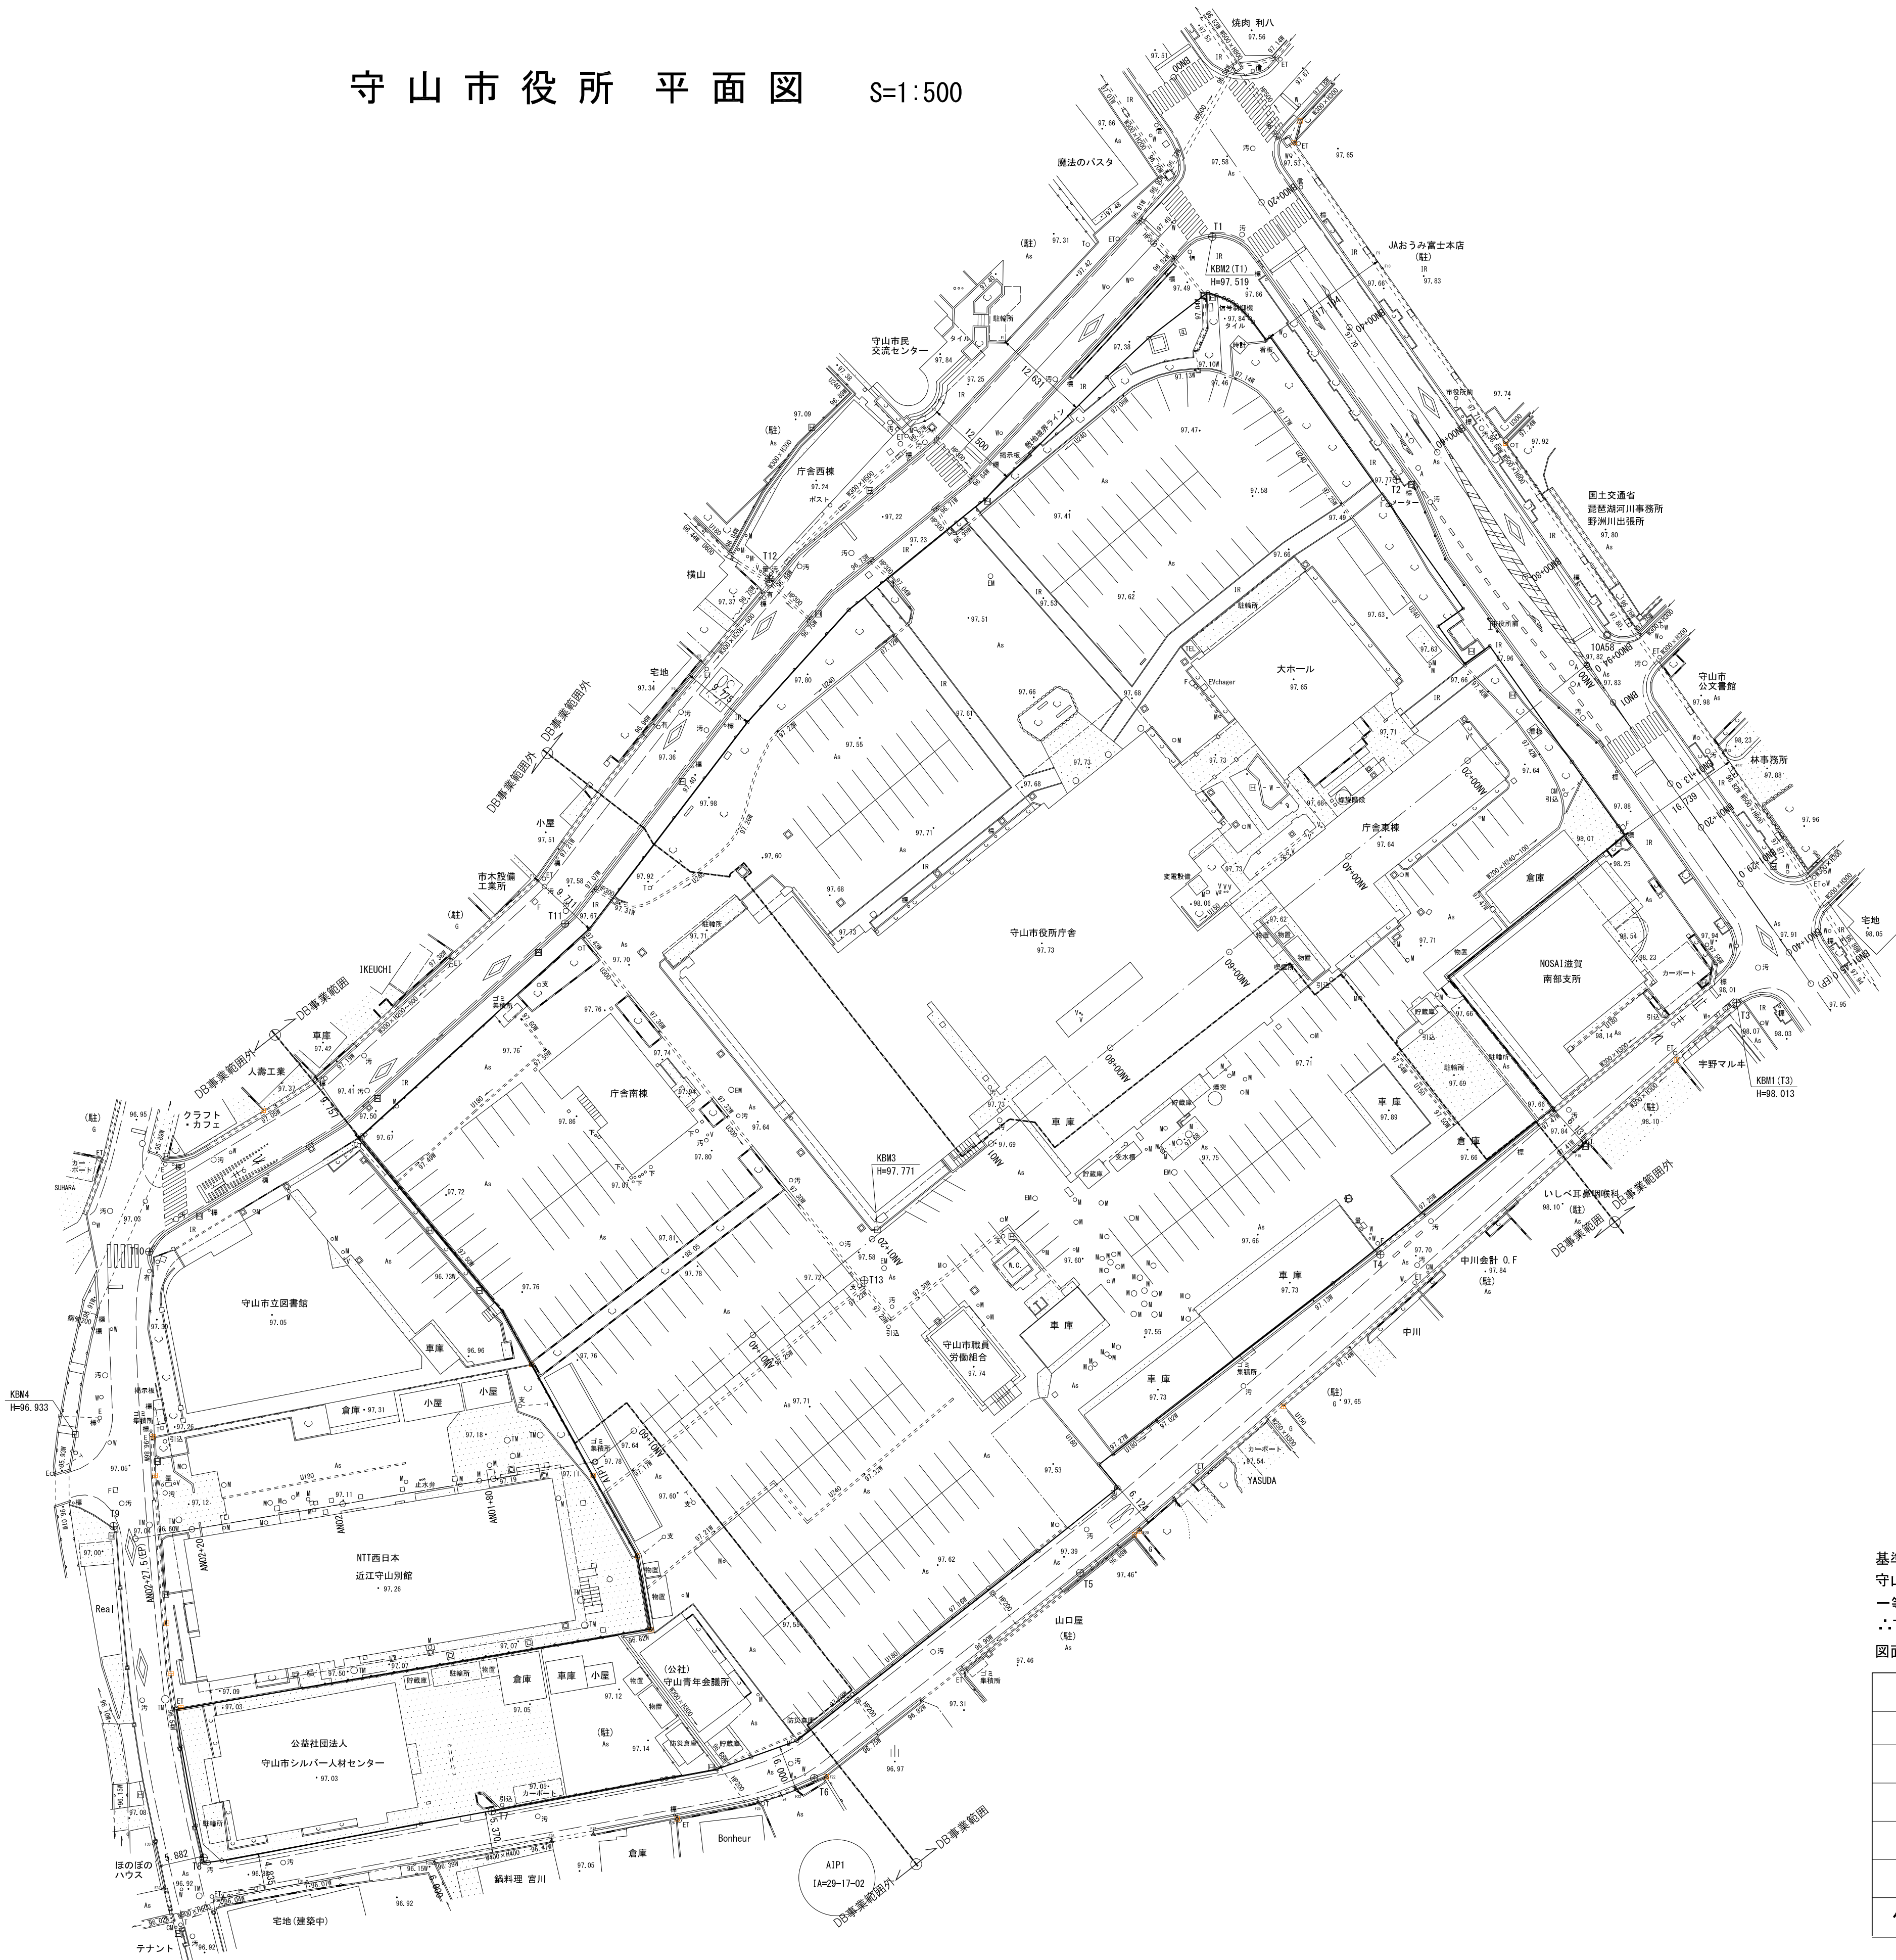

基準標高について
守山市貸与成果 令和元年度 守施設第2号 庁舎敷地測量業務より
一等水準点208〔H=98.8269m〕を与点とし、仮BM(KBM1～4)を設置されている。
∴TP標高である。
図面は、上記貸与平面図に、雨水排水調査結果を追加反映させたものである。

業務名	守山市役所建て替えに伴う雨水排水確認観測作業
所在地	守山市吉身二丁目
図面名	雨水排水調査図
縮 尺	S = 1 : 5 0 0
作成会社	株式会社 新洲
作成者	服部正美 測量士 第H9-3069号 (服部)
作成年月日	令和3年5月8日

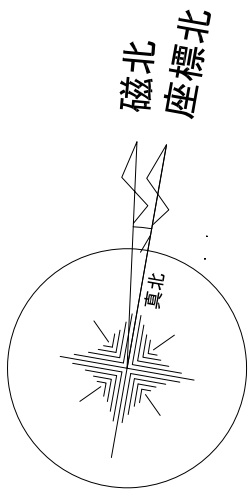

訂 正	</
-----	--	--	----